



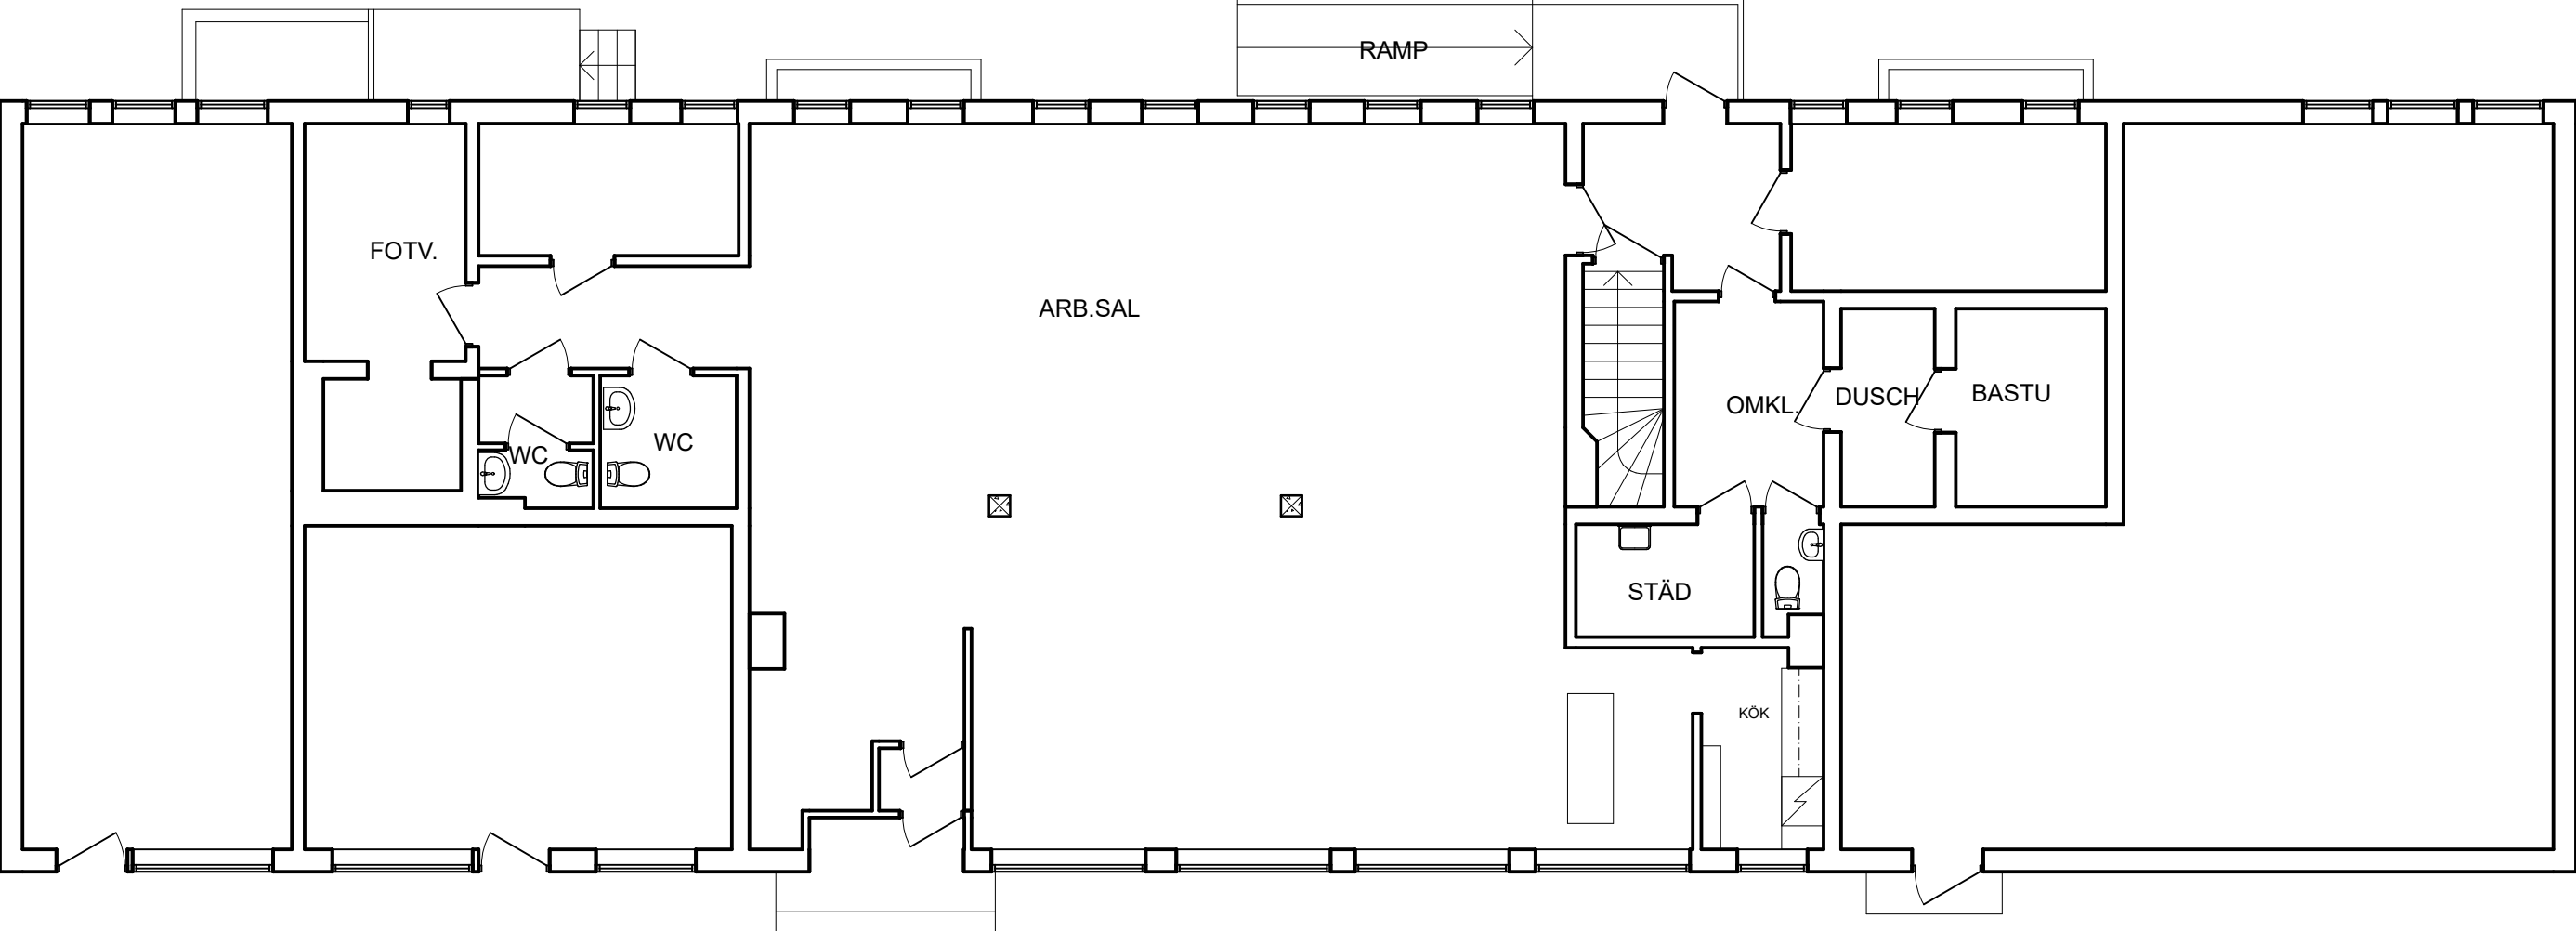

BOTTENVÅNING

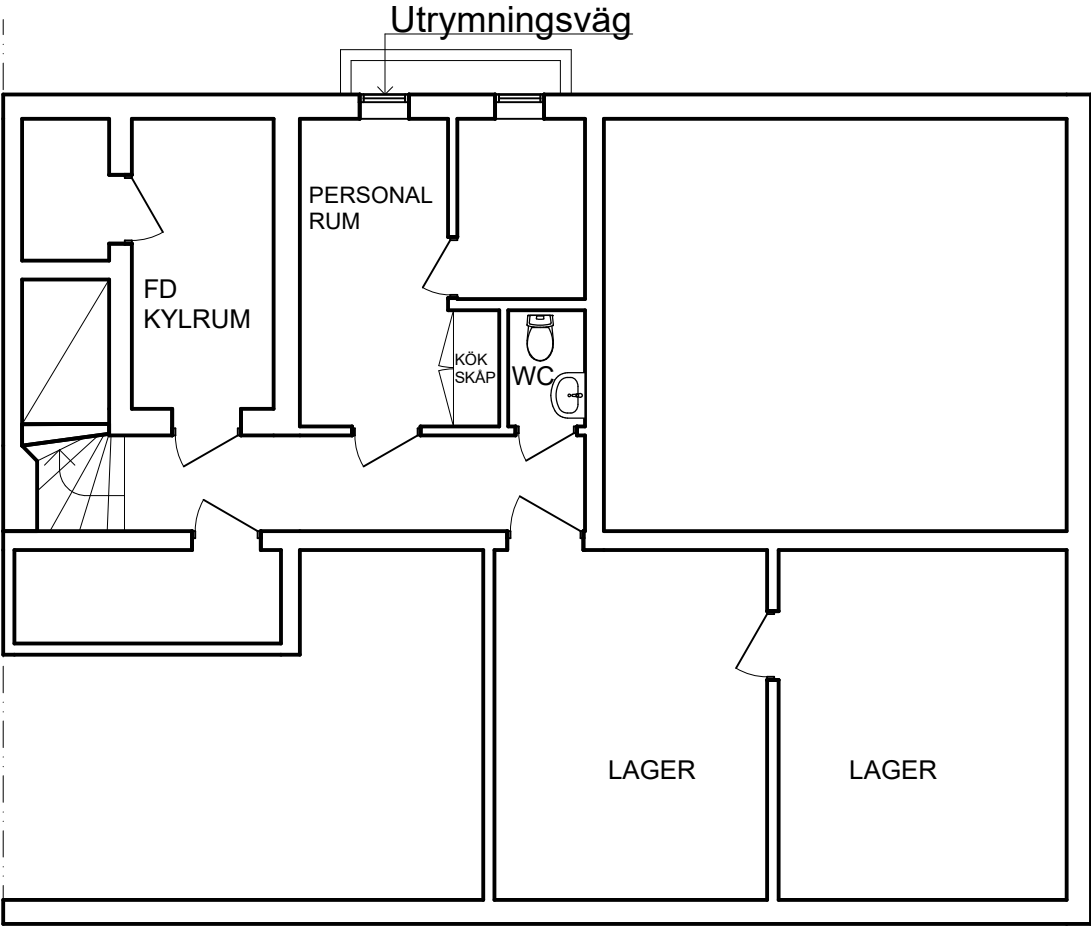

KÄLLARVÅNING

SKALA 1:100/A3



KV. SKIVAN 1
HUS O
SKÄLBYVÄGEN 1-3
SKÄLBYBYGÅRDEN