


Studievägen 14, Sollentuna

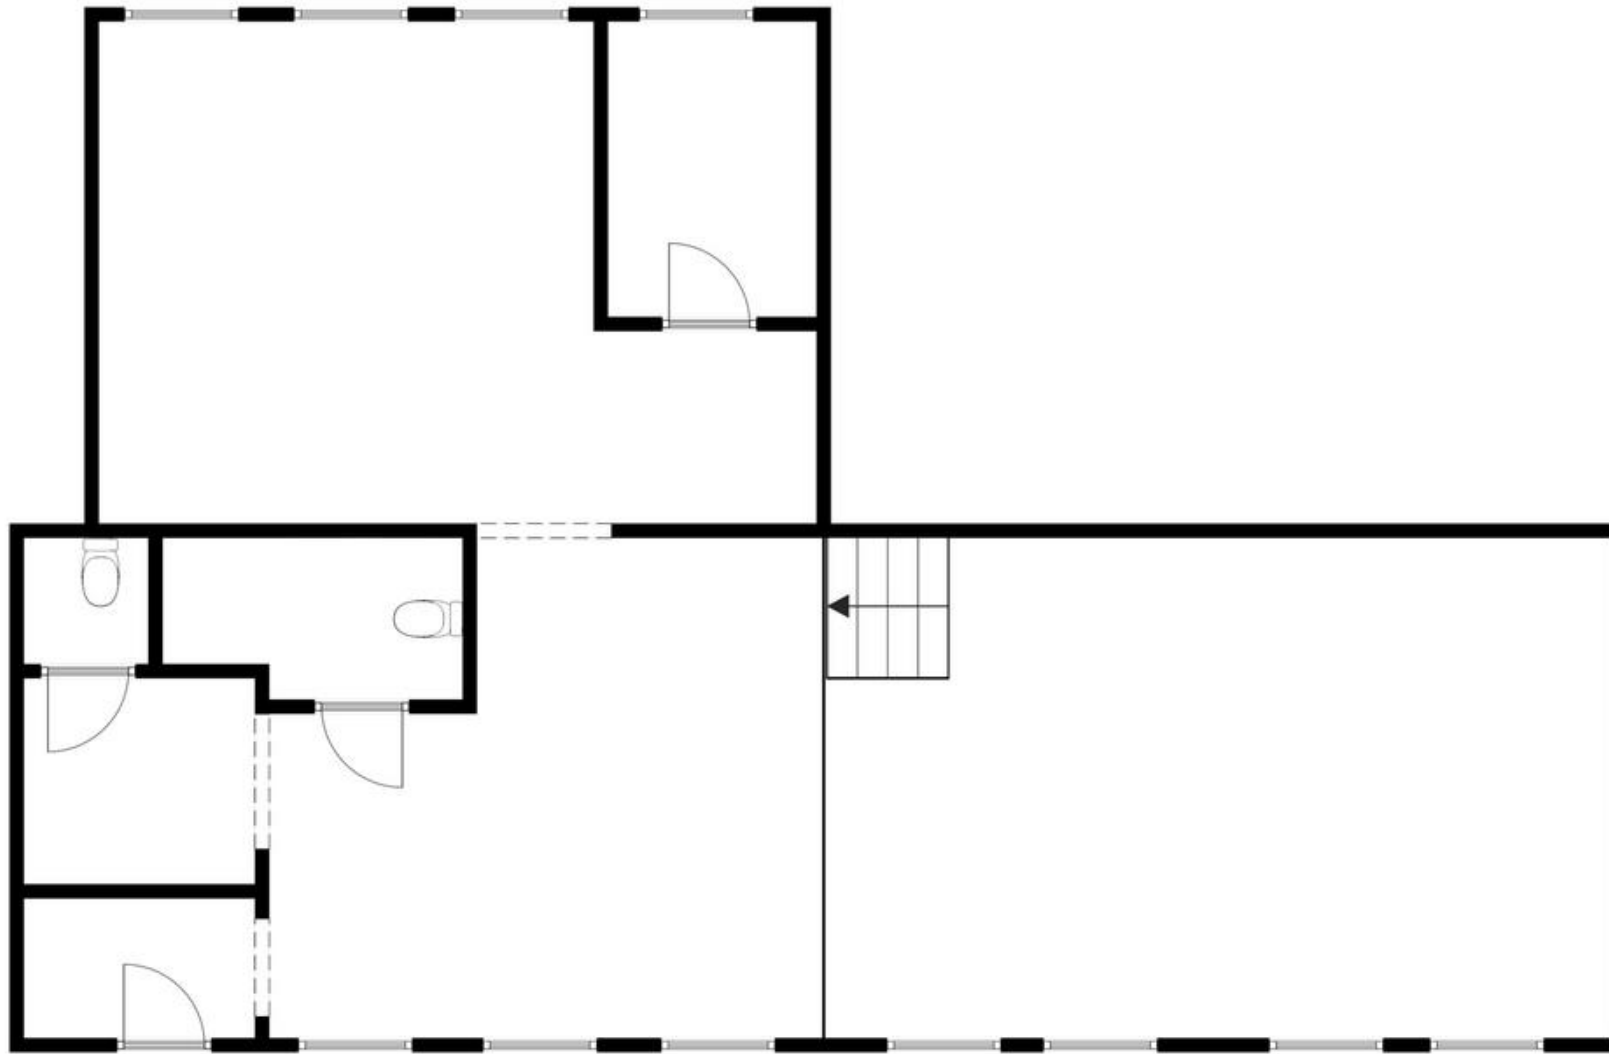

Ritningen kan i skala, mått och utförande skilja sig från verkligheten

Studievägen 14, Sollentuna



Ritningen kan i skala, mått och utförande skilja sig från verkligheten