

Rosenlundsgatan 54

Kv Siktet 5

Våning 2 och 3 tr


Idéskiss

- 55 arbetsplatser

- 1 mötesrum för 12 personer (forcering)
- 2 mötesrum för 8 personer (forcering)
- 3 mötesrum med 6 platser (forcering)
- 1 mötesrum för 4 personer (forcering)
- 2 mötesrum för 3 personer
- 5 samtalsrum

- Area ca 898 m²


- 16,3 m² / arbetsplats

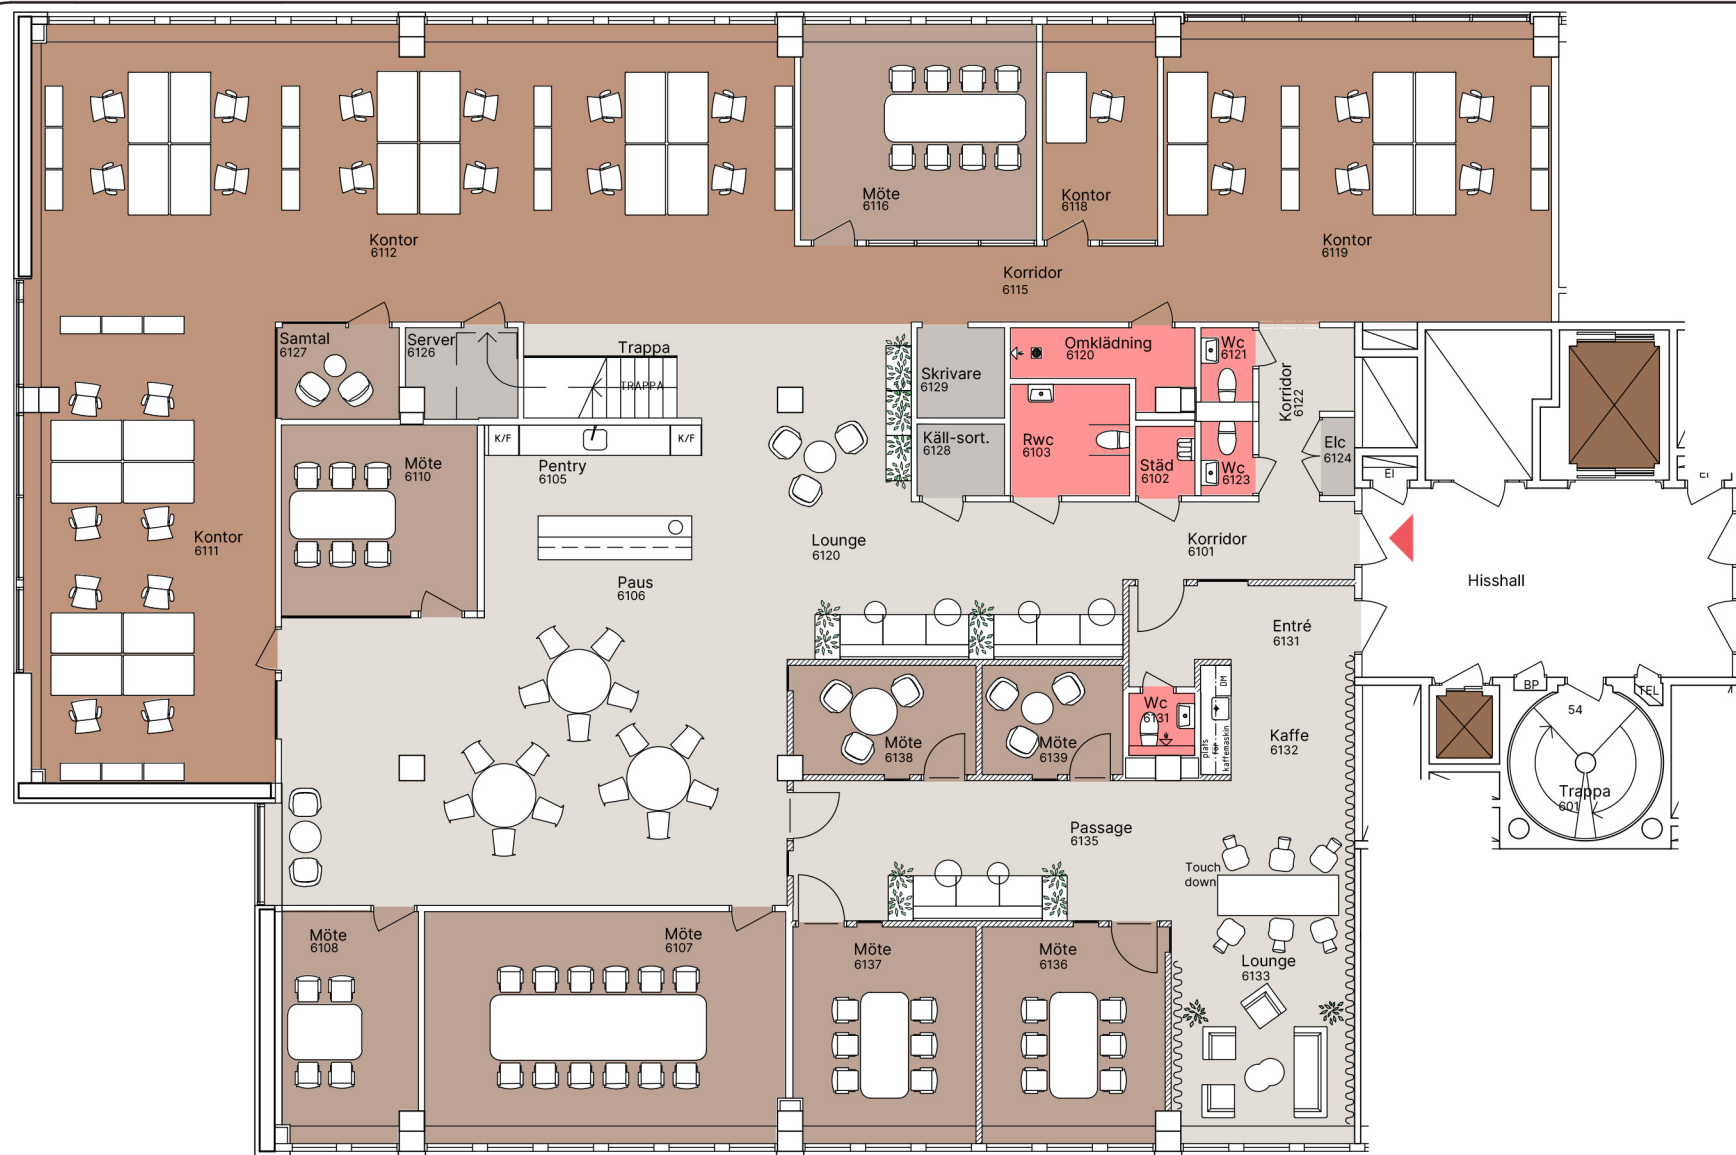


Plan 6




Plan 7

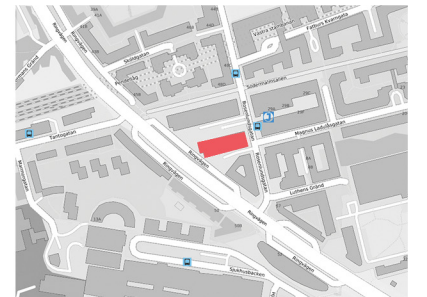

Situationsplan

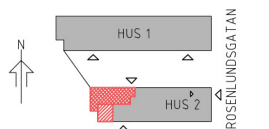

Lokalen i huset

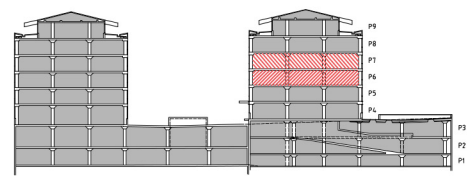

Sektion

Just
Arkitektur

HÖ/JI



0 1 5 10 15
meter

Skala 1:150
(Papper A3)



Arbetsplats
Skrivbord 1400x800 mm

2024-10-23

NOVIER