

# Mejerivägen 9



Kv Stora Katrineberg 8  
Våning 3 tr

Idéskiss:


- 42 arbetsplatser
- 1 mötesrum med 12 platser
- 1 mötesrum med 6 platser
- 2 samtalsrum med 1-2 platser

- Yta ca 551 m<sup>2</sup>

- 13,1 m<sup>2</sup> / arbetsplats

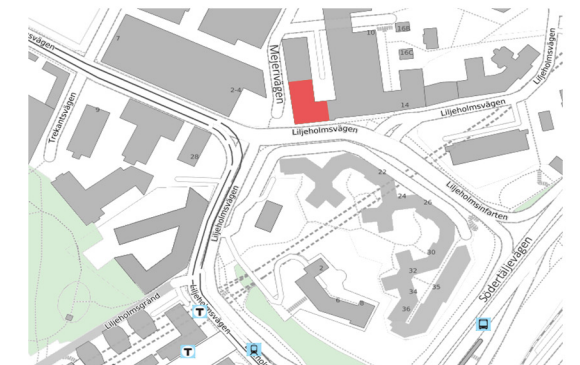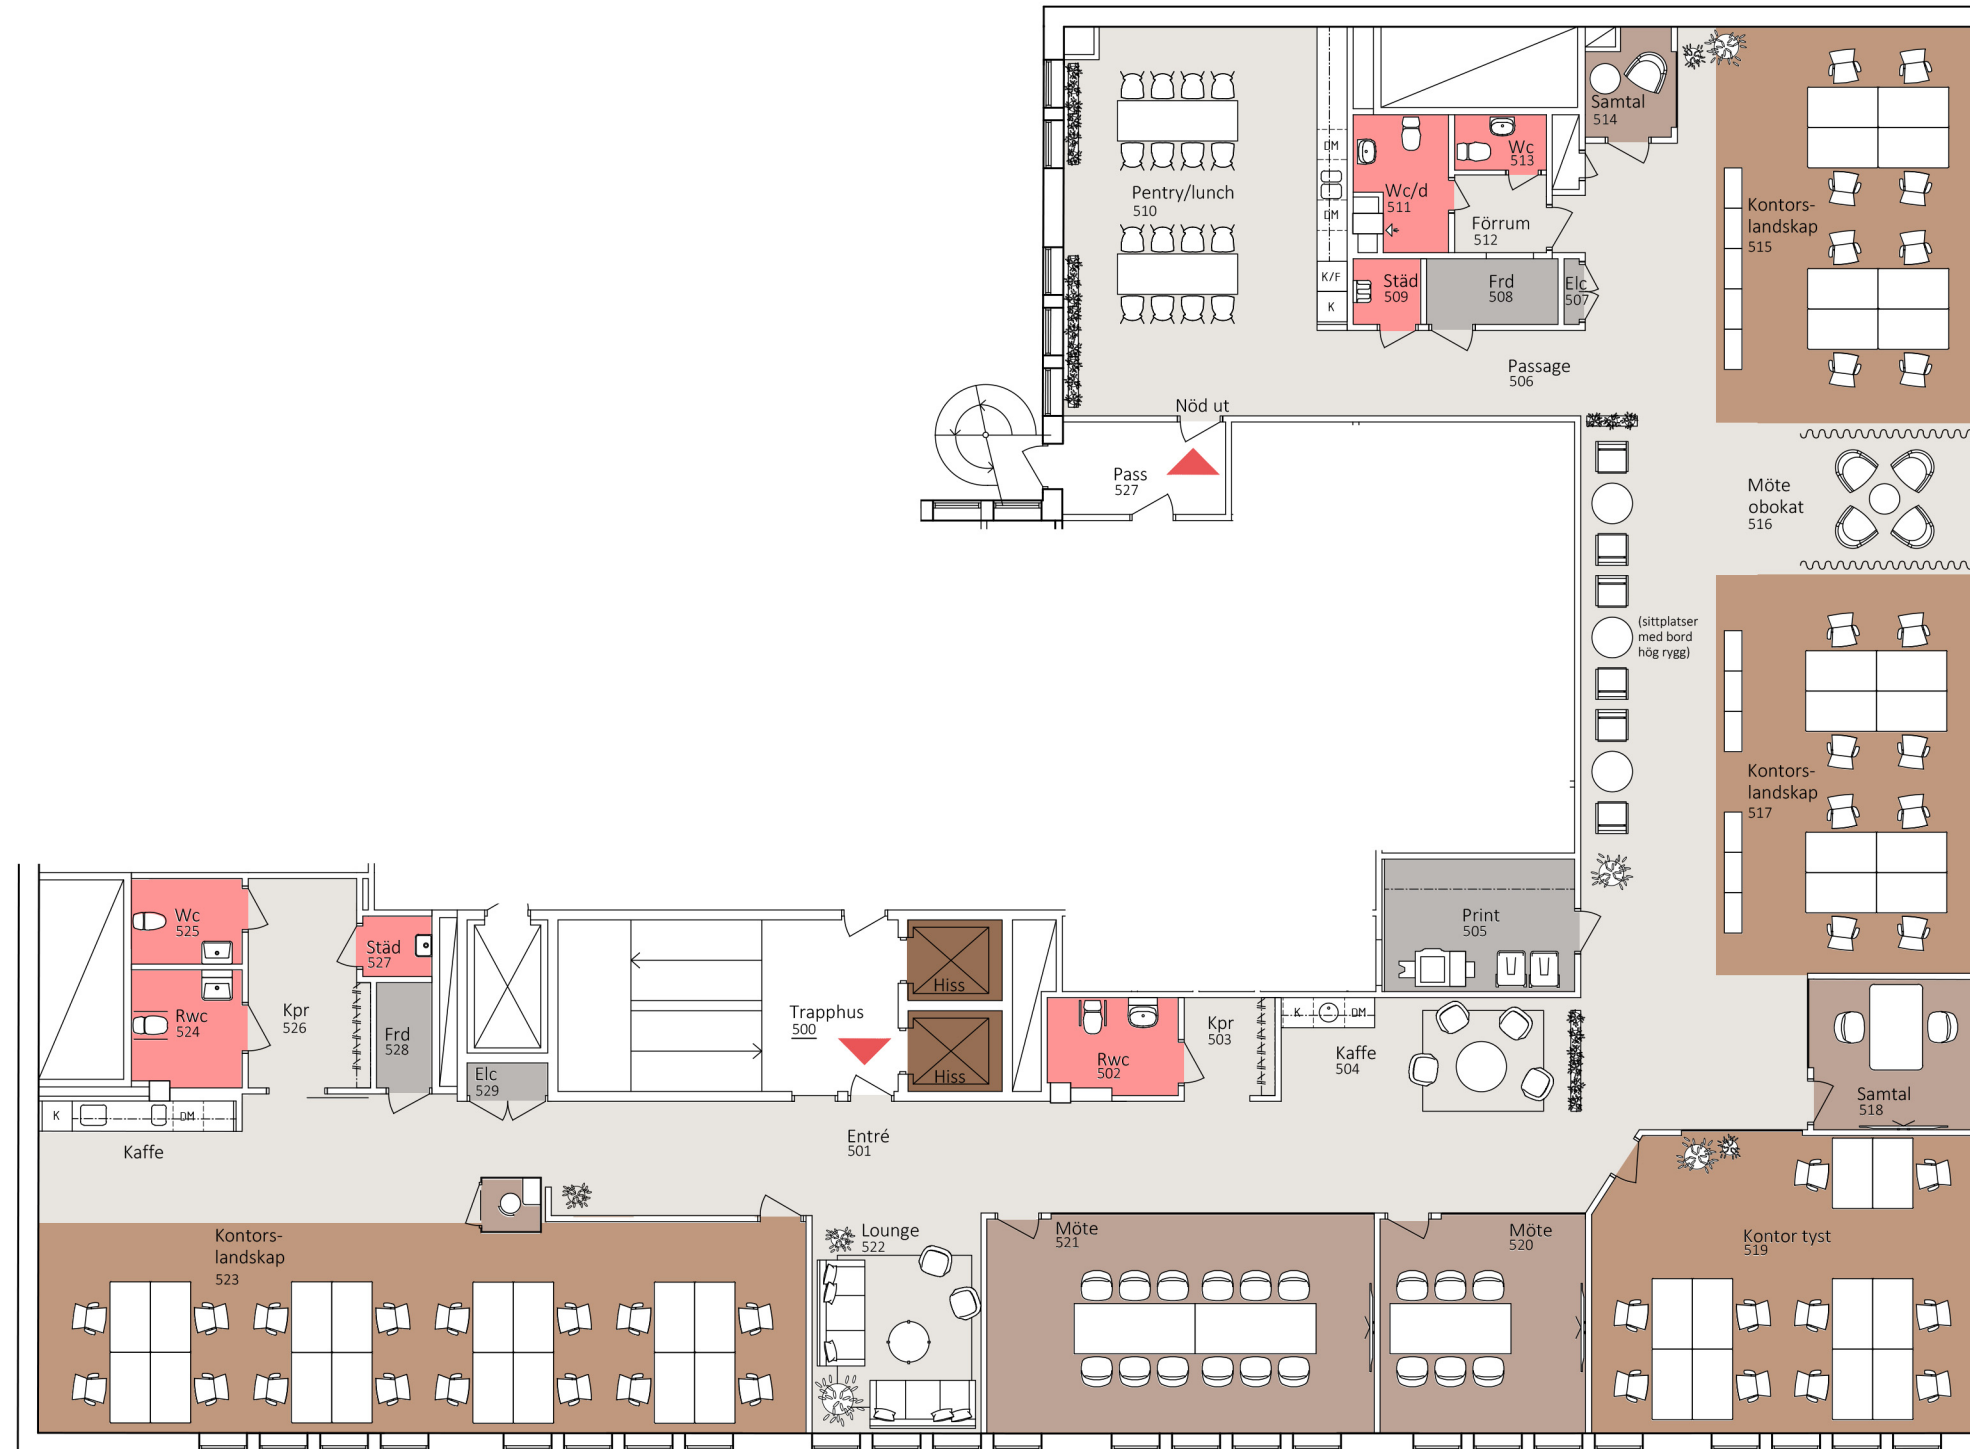

Situationsplan

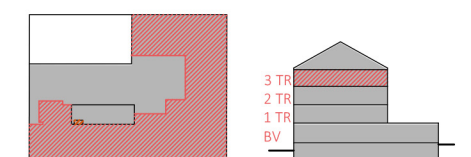

Lokalen i huset

Sektion