


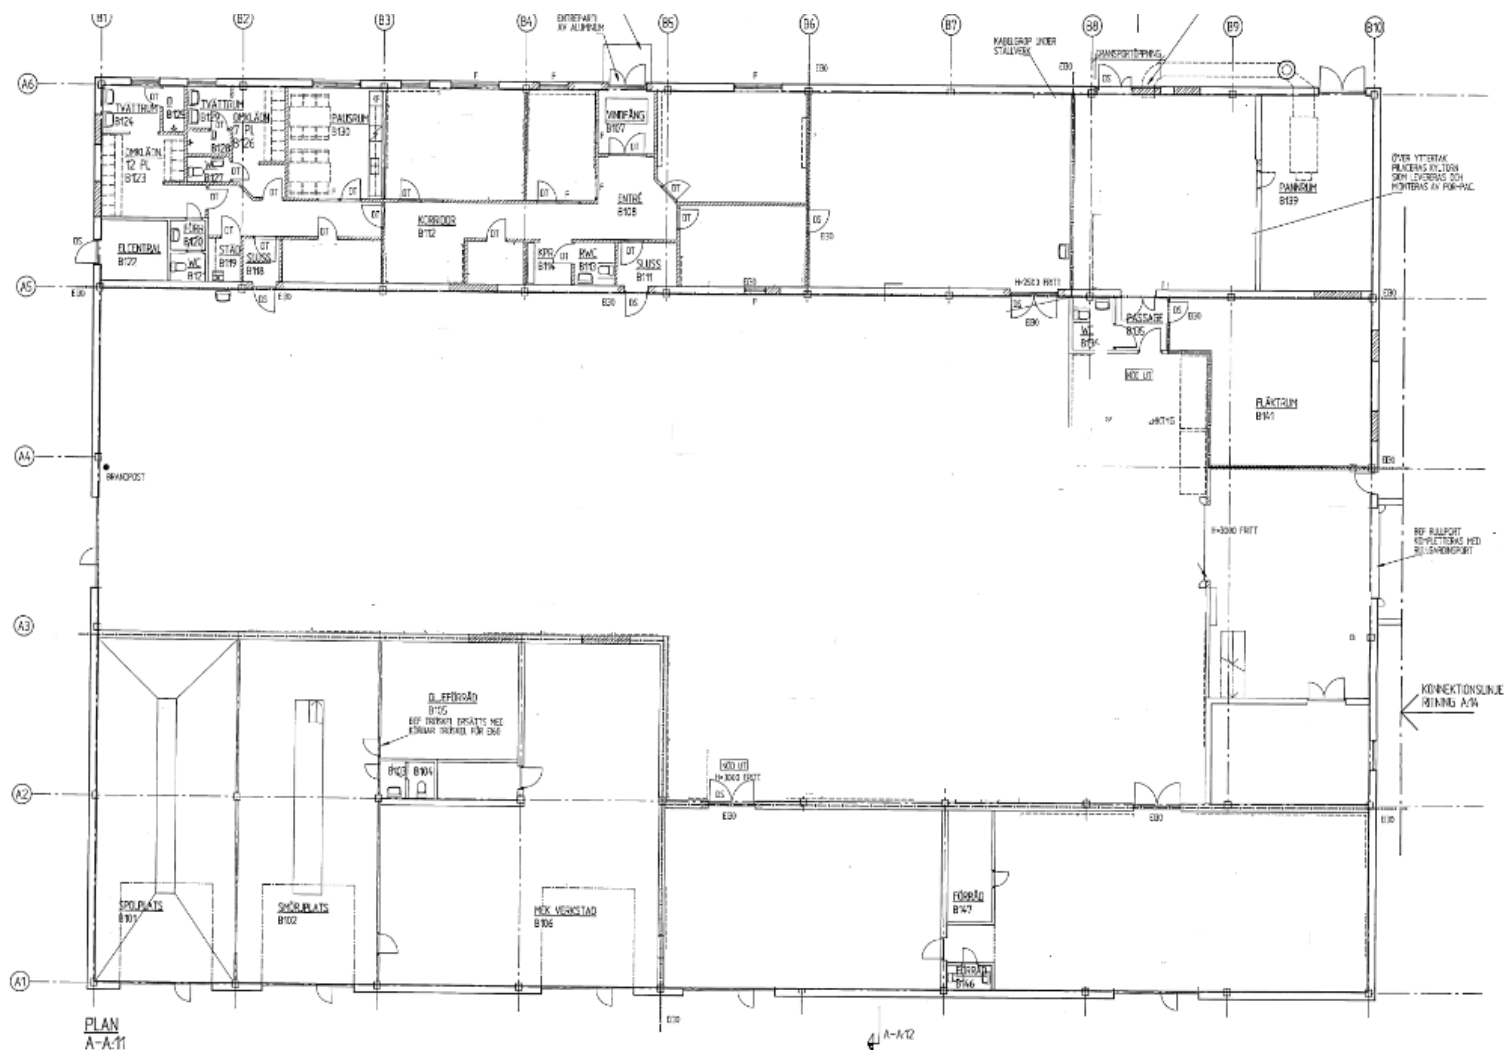

FÖRKLARING

- NY DÖRR AV TRÄ
- NY DÖRR AV STÅL
- DÖRR MED GLAS (TYP 03 ENL. SWEDDOOR O. MÖTSVI)
- DÖRR SOM DEMONTERAS
- NYTT FÖNSTER
- NY VÄGG
- NÄDDING OCH UTRUSTNING SOM LEVERERAS OCH MONTERAS AV NYTTJÄREN
- PRODUKTIONSMASKIN SOM LEVERERAS OCH MONTERAS AV NYTTJÄREN
- BRANDCELLSGRÄNS
- BRANDTEKNISK KLASS

ANMÄRKNING 3

60197

Tasit del av Skofa Berggren Sundberg

ST	ART	VERIFIERAD AV	DATE	DATE
FÖRFRÅGNINGSUNDERLAG				
KV STÄDET 4, ESLÖV				
HLAB				
VERKSTAD OCH LAGERHUS				
LUND		KARLSHAGEN		
TEL 046-22525		TEL 046-22525		
FAX 046-22527		FAX 046-22527		
UTSEENDE		UTSEENDE		
LUND		KARLSHAGEN		
LUND 960308		KARLSHAGEN		
BYGGNAD B		KARLSHAGEN		
PLAN				
SKALA 1:100		TITEL A:11		