


# SYMBOLFÖRKLARING

| KÖK |          |
|-----|----------|
|     | STADSKÅP |
|     | KYL/FRYS |
|     | SPIS     |
|     | DISKBÄNK |

| BADRUM, DUSCH |         |
|---------------|---------|
|               | DUSCH   |
|               | TOALET  |
|               | HANDFAT |


| ÖVRIGT |         |
|--------|---------|
|        | FÖNSTER |
|        | ENTRÉ   |

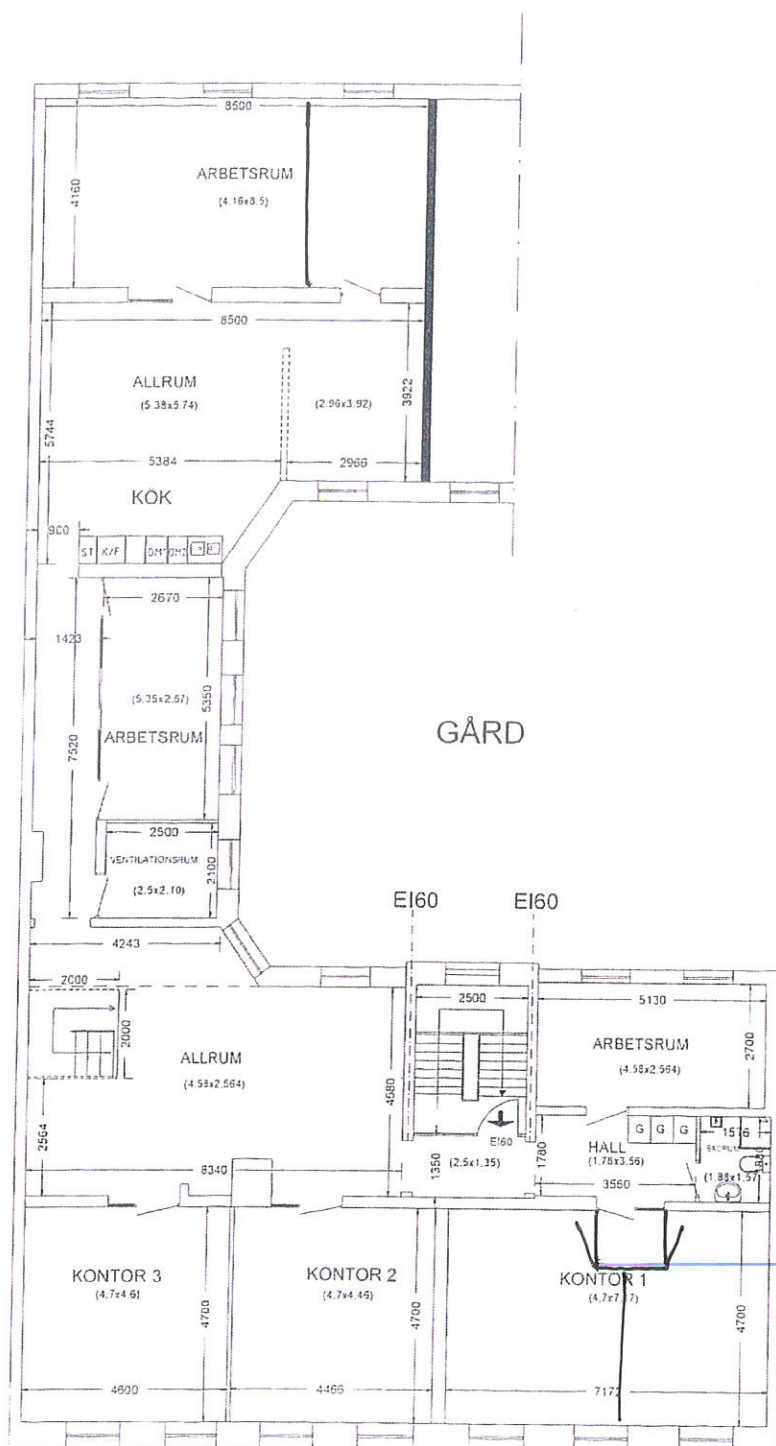

2:a VÅNINGEN  
SKALA 1:100

|                                                         |             |                  |
|---------------------------------------------------------|-------------|------------------|
| 191120                                                  | 191120      | 191120           |
| ST                                                      | ANT         | ANDERSONS RYSTER |
| PLANRITNING FÖR<br>Lilla Fiskaregatan 12, Lund 19-01130 |             |                  |
|                                                         |             |                  |
| MOUSAARKITEKT 07620898264<br>m.mousaabed@gmail.com      |             |                  |
| 1901120                                                 | 1901120     | 1901120          |
| PLANRITNING AV EN DEL FÖR<br>2:a VÅNINGEN               |             |                  |
| SKALA 1:100                                             | SKALA 1:100 | SKALA 1:100      |
| A02                                                     | A02         | A02              |

CB

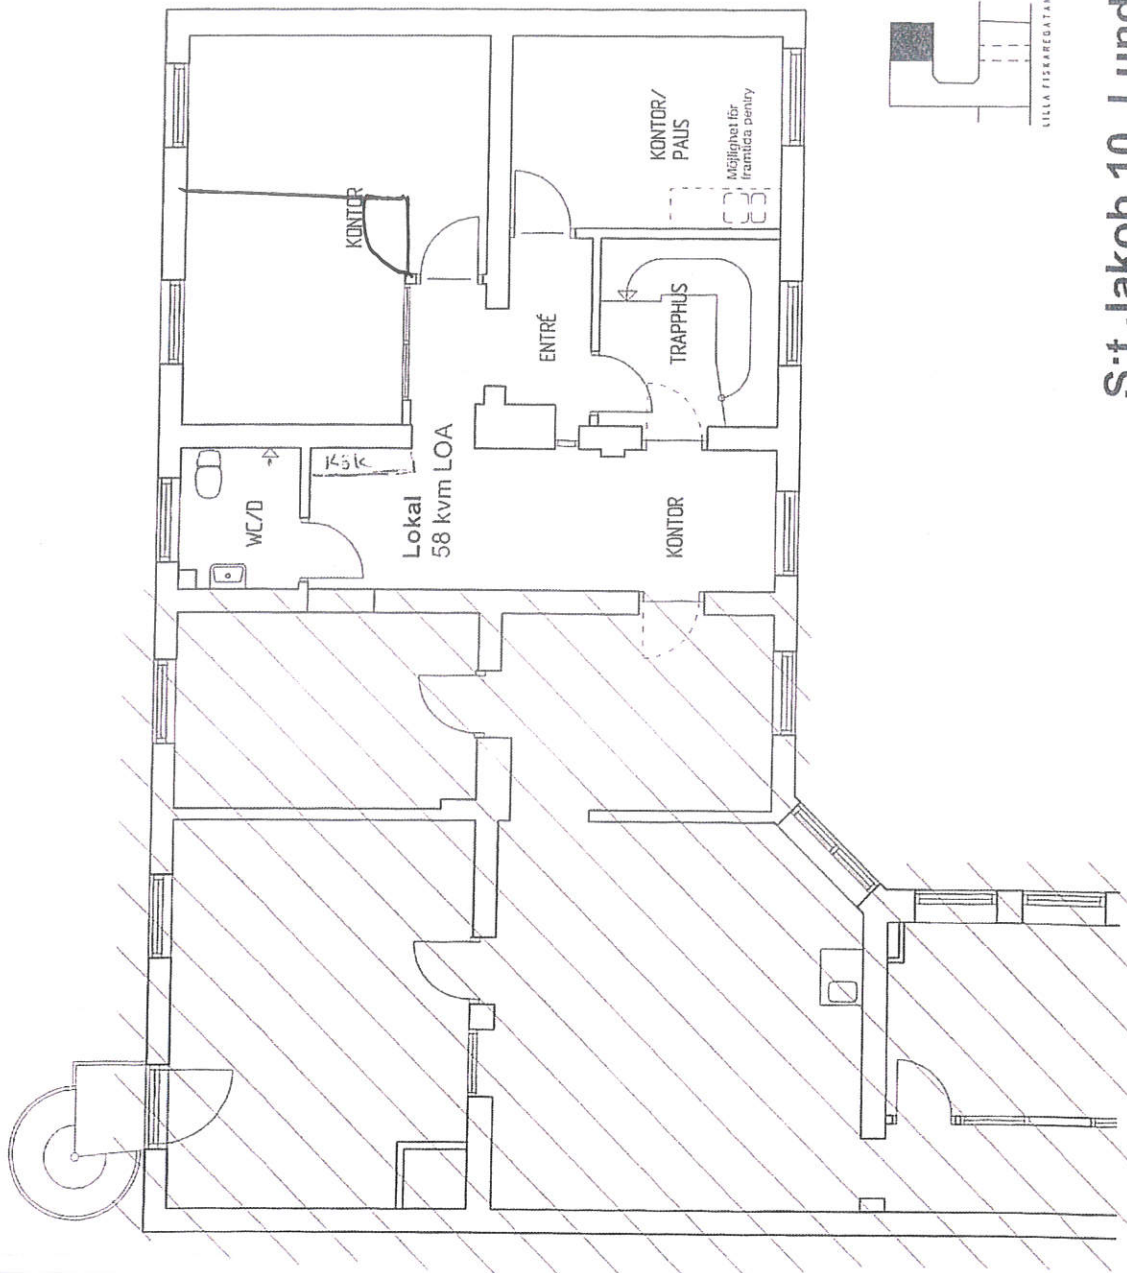

Arkitekt AB  
Hultin & Lundquist  
nr +46 40 228 73 | www.hultin.se

# S:t Jakob 10, Lund

## Lokal Lilla Fiskaregatan 12, Gården

### Plan 2

| Projektnamn        | Skapad     | Skala      | Rev | Rev |
|--------------------|------------|------------|-----|-----|
| Relationerhandling | 2018-09-20 | 1:100 (A3) |     | A2  |

OBS! Avvikelser kan förekomma!



Handwritten signature/initials.

Handwritten initials 'CB'.