

Lokal

73,0 kvm


Våning: 0/E

Lokalnr: 5


Veddestabron 4A



2024-10-25

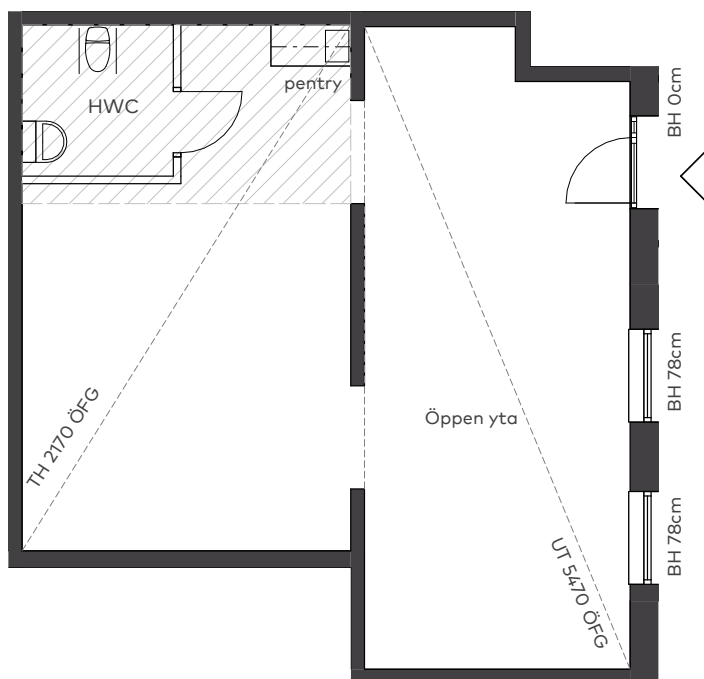

Skala 1:100

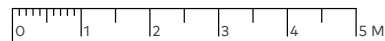

Teckenförklaringar


BH	Bröstningshöjd
FG	Färdigt golv
UT	Undertak
TH	Takhöjd
	Nedsänkt golv för installationer

Lokalens placering – våningsplan



Lokalens placering i huset

Pilar avser entréer och utrymningsvägar

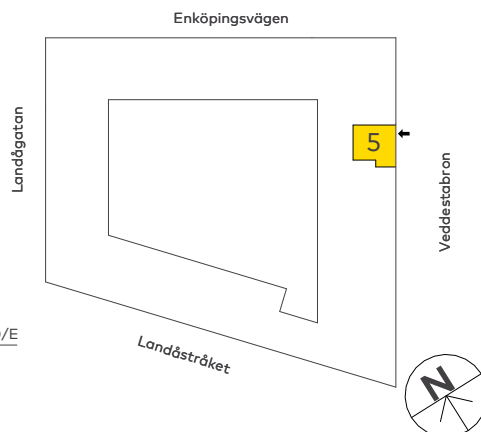

Lokalerna är uppmätta på ritning och variation kan förekomma vid fysisk uppmätning.