

Lokal

104,0 kvm


Ursviks Torn

2025-09-19


Våning: 0, entréplan

Lokalnr: 1

Badhusgatan, Kvarngatan

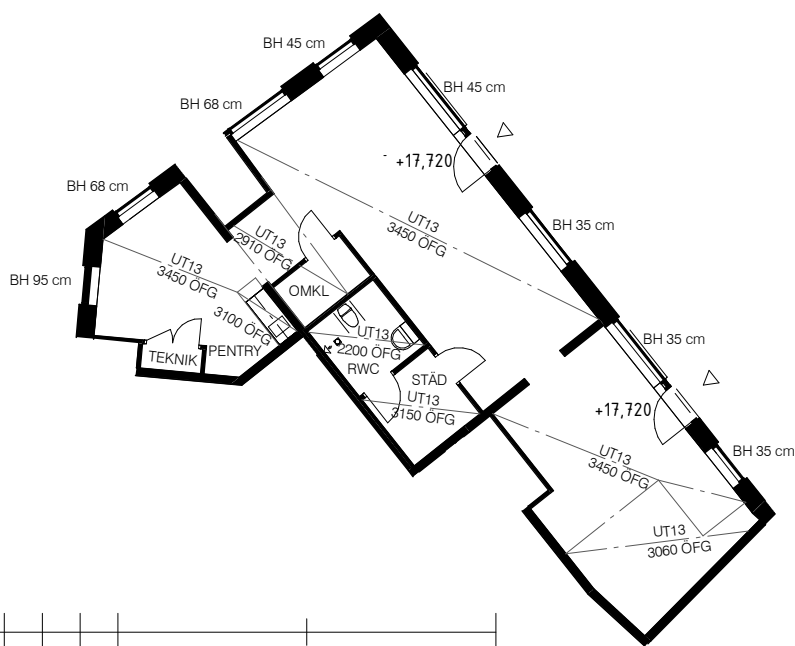

SKALA 1:200

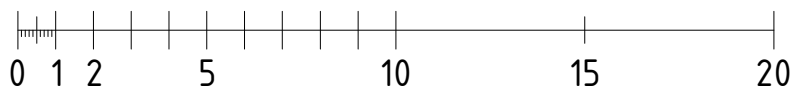


METER

Teckenförklaring

BH	Bröstningshöjd
ÖFG	Över färdigt golv
UT	Undertak
OMKL	Omklädningsrum


Lokalens placering i huset

Pilar avser entréer och utrymningsvägar

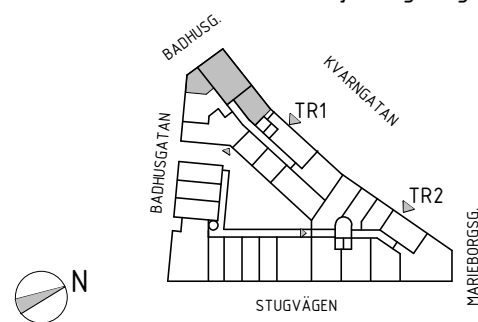

Lokalens placering

- våningsplan

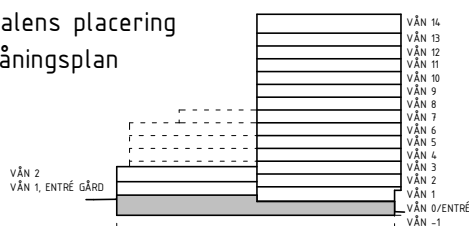

Avvikelser i areauppgifter kan förekomma, areauppgifterna är avrundade till närmaste heltal. Hyresvärden reserverar sig för eventuella tryckfel och förbehåller sig rätten till ändringar.