

Lokal


57,5 kvm

Våning: 0/E


Lokalnr: 10



2023-08-24

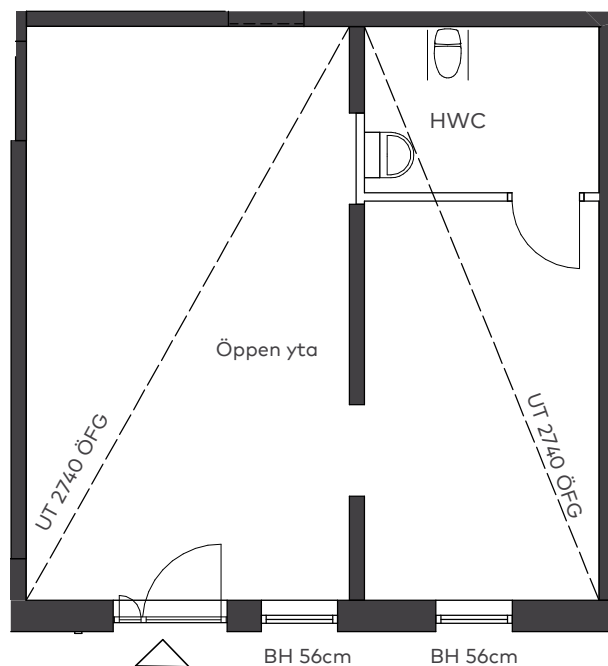


Skala 1:100

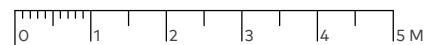


Teckenförklaringar

BH	Bröstningshöjd
FG	Färdigt golv
UT	Undertak
UK	Underkant

Lokalens placering – våningsplan

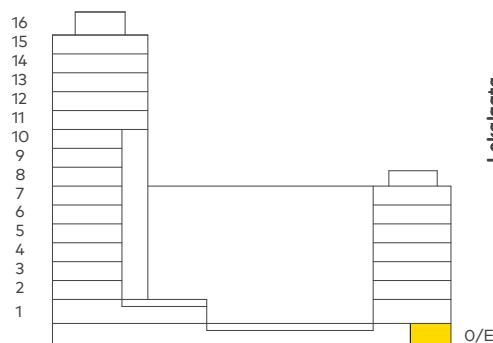

Lokalens placering i huset Pilar avser entréer och utrymningsvägar

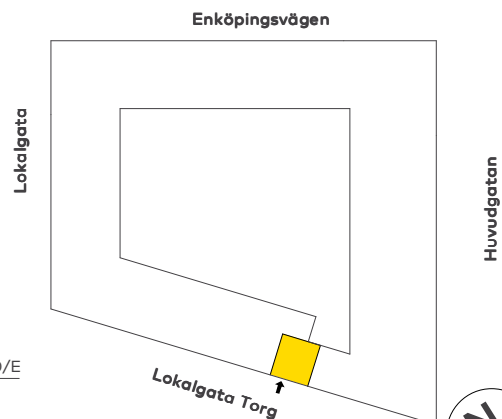

Lokalerna är uppmätta på ritning och variation kan förekomma vid fysisk uppmätning.