



TRÄDGÅRDEN / MOT SÖDER

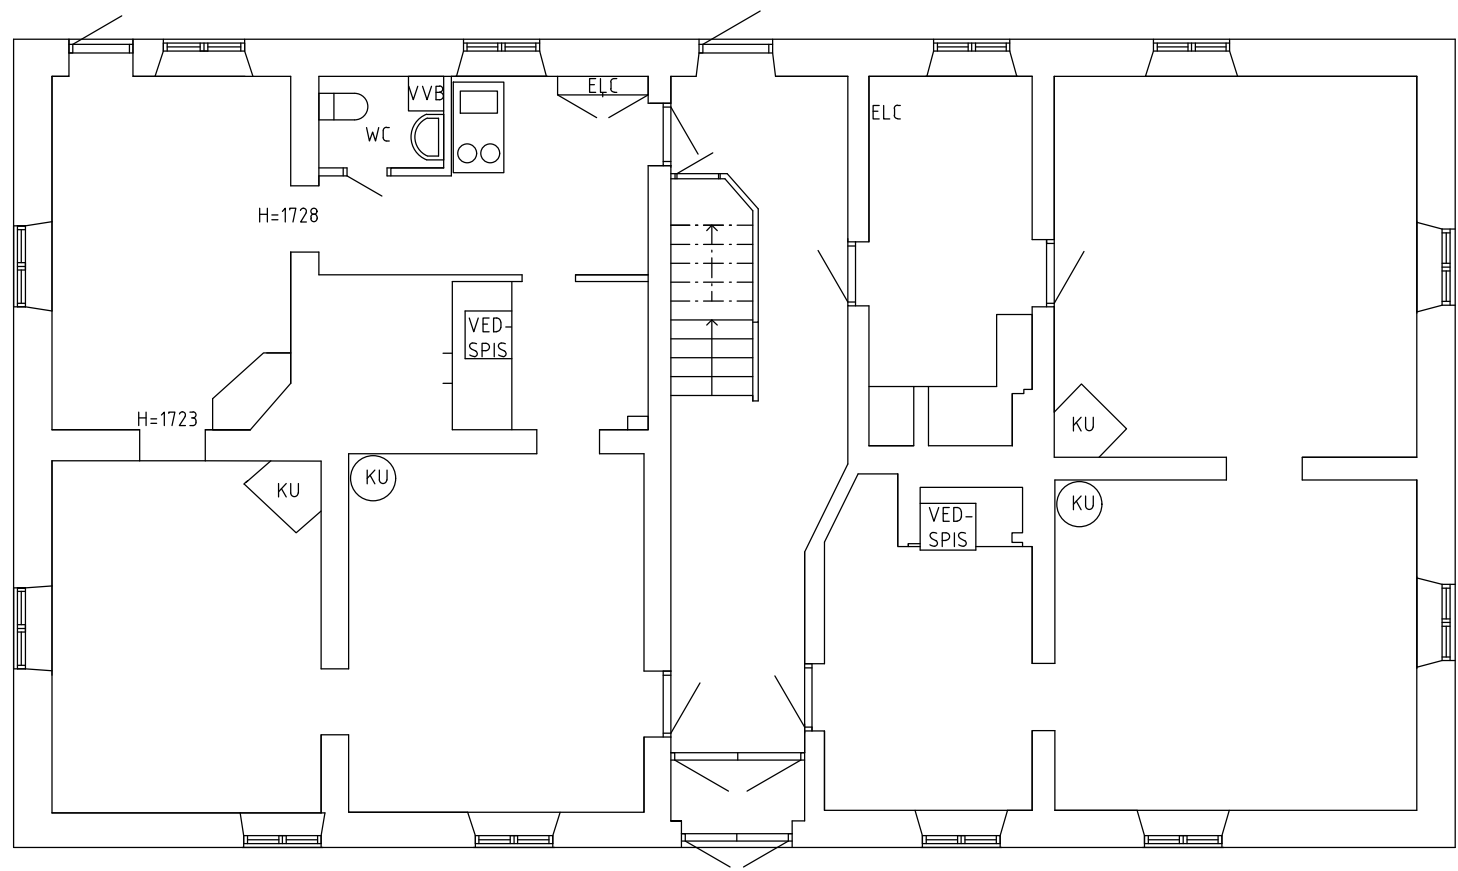

MOT NORR

ENTRÉPLAN 170 M2 BOA/LOA

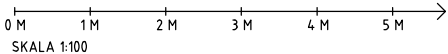

REV		ANT	REV AVSER	SIGN	DATUM
BEFINTLIGT UTSEENDE		LILLA NÄÄS			
Adera arkitektur		LERUMS KOMMUN			
Skolvägen 52		BEFINTLIGT UTSEENDE			
433 61 Sävedalen		ENTRÉ PLAN			
Helena Hornwall		SKALA		RITNINGSNR	REV
Tel 0708 145024		1:100 (A3)		A 0:1	
DATUM		2023-04-24			