



TRÄDGÅRDEN / MOT SÖDER

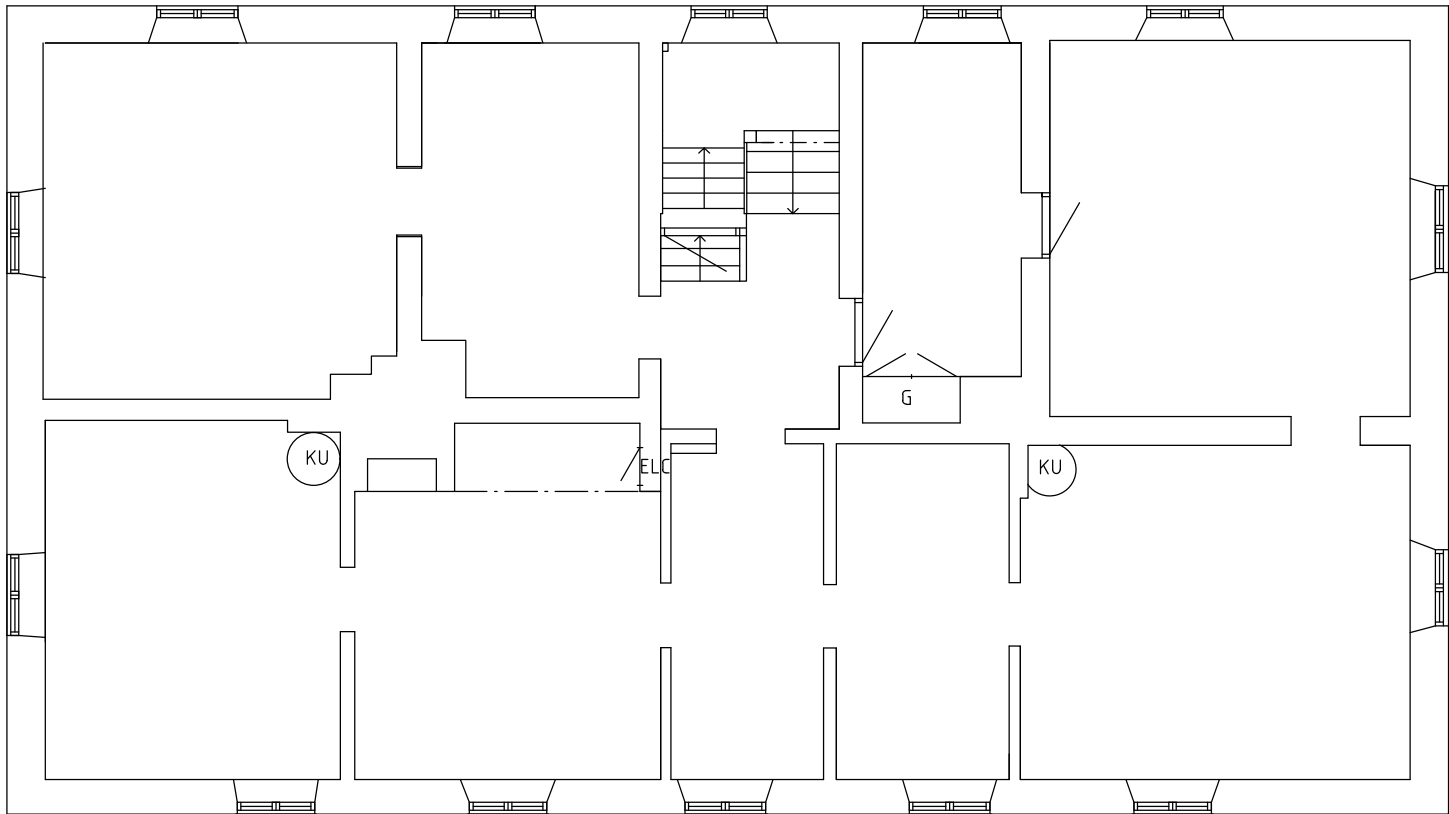

MOT NORR

ÖVRE PLAN 174 M2 BOA/LOA

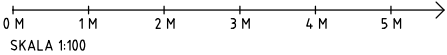

BEFINTLIGT UTSEENDE

Adera arkitektur
Skolvägen 52
433 61 Sävedalen
Helena Hornwall
Tel 0708 145024

DATUM
2023-04-24

REV	ANT	REV AVSER	SIGN	DATUM
LILLA NÄÄS				
LERUMS KOMMUN				
BEFINTLIGT UTSEENDE ÖVRE PLAN				
SKALA 1:100 (A3)	RITNINGSNR A 0:2	REV		