



TRÄDGÅRDEN / MOT SÖDER

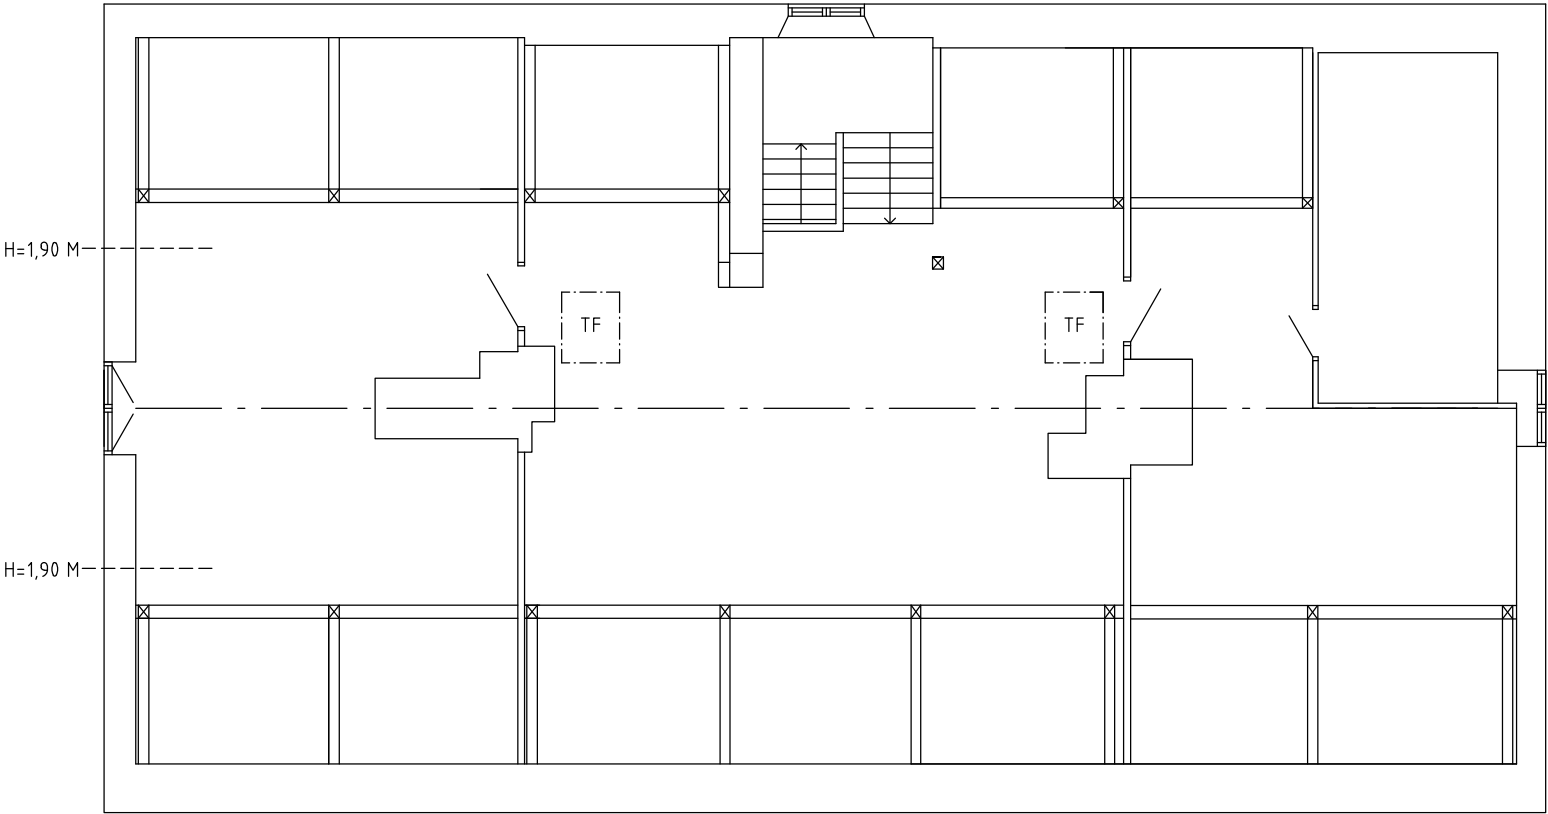

VINDSPLAN 94 M2 BOA/LOA

MOT NORR

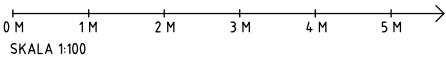

BEFINTLIGT UTSEENDE

Adera arkitektur
Skolvägen 52
433 61 Sävedalen
Helena Hornwall
Tel 0708 145024

DATUM
2023-04-24

REV	ANT	REV AVSER	SIGN	DATUM
LILLA NÄÄS				
LERUMS KOMMUN				
BEFINTLIGT UTSEENDE VINDSPLAN				
SKALA	RITNINGSNR	A 0:3		REV
1:100 (A3)				