


Hyllie Hybrid





Hybrid nr. 1602 | Våning 7 | 2 RoK | 38,9 m²

SKALA 1:100

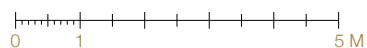


förklaringar

- Möjlig öppning
- A** Möjlig köksplacering
- T** Handikapptoilet med dusch

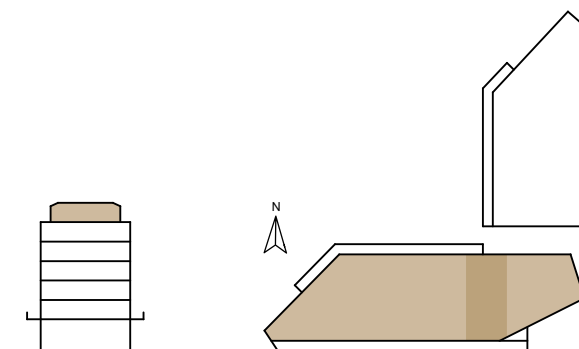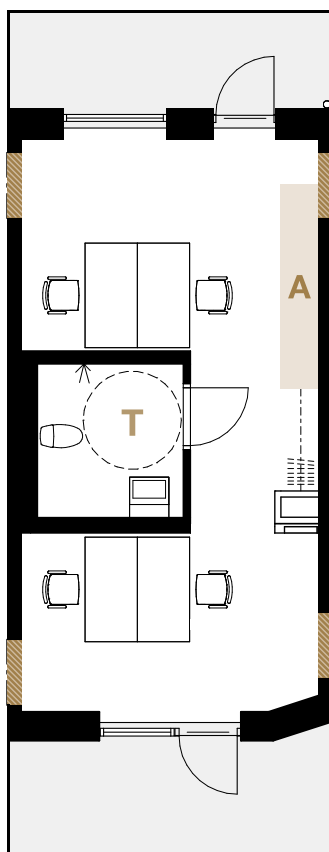

Samtliga planlösningsförslag på ritningen och hela våningsplanet är möjliga i alla Hybrider (förutsatt att de har samma storlek)

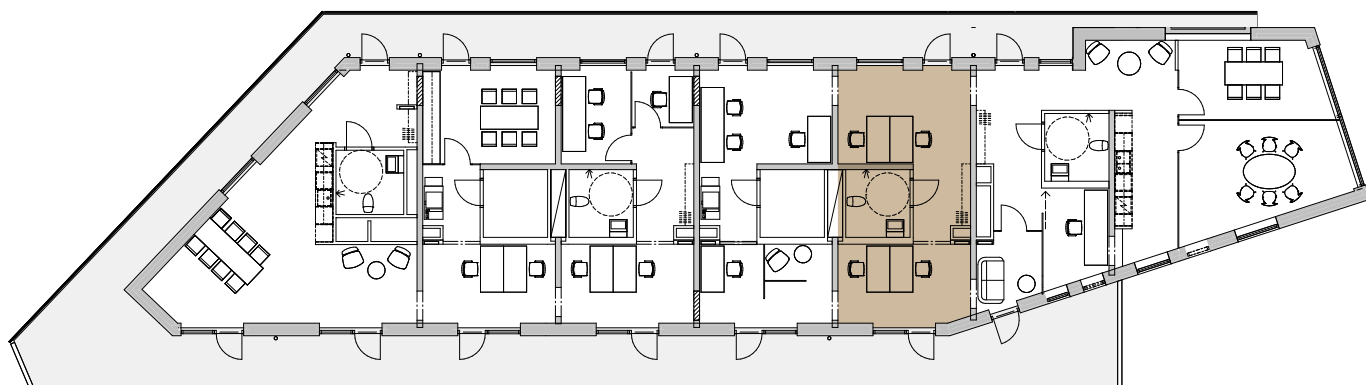

Vi förbehåller oss rätten för justeringar. Rev. 210506