


Hyllie Hybrid





Hybrid nr. 1107, 1207, 1307, 1407, 1507 | Våning 2, 3, 4, 5, 6 | 2 RoK | 47,1 m²

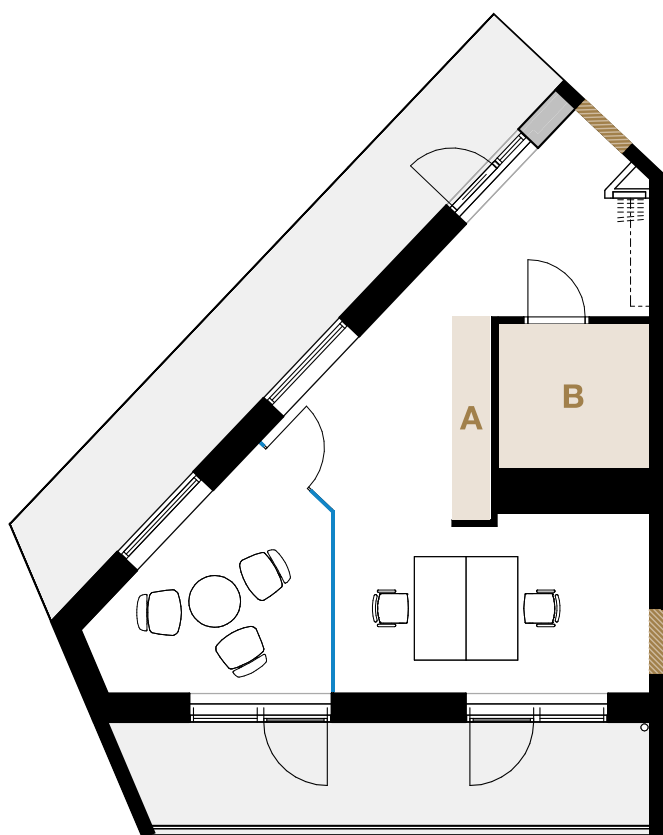


SKALA 1:100


0 1 5 M

förklaringar

-  Möjliga valbara innerväggar
-  Möjlig öppning
- A** Möjlig köksplacering
- B** Förråd eller möjligt badrum

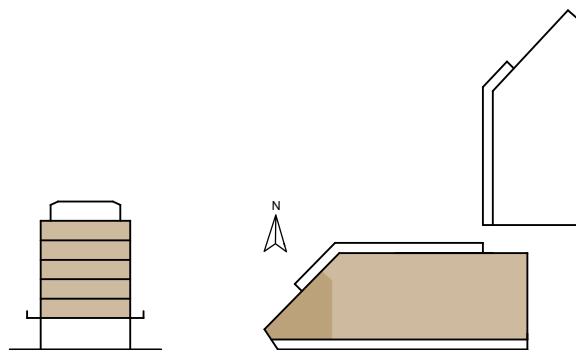

Samtliga planlösningsförslag på ritningen och hela våningsplanet är möjliga i alla Hybrider (förutsatt att de har samma storlek)

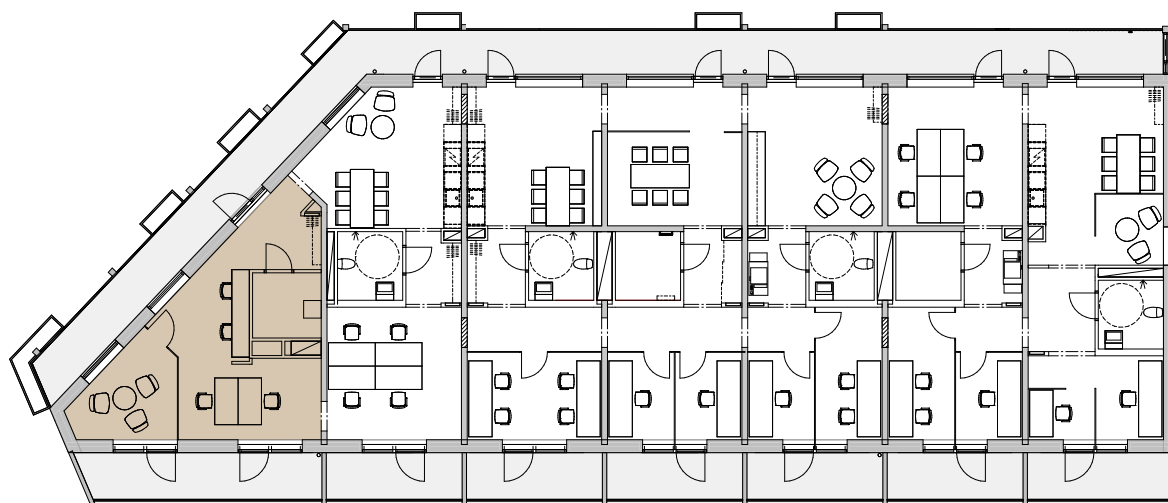

Vi förbehåller oss rätten för justeringar. Rev. 210506