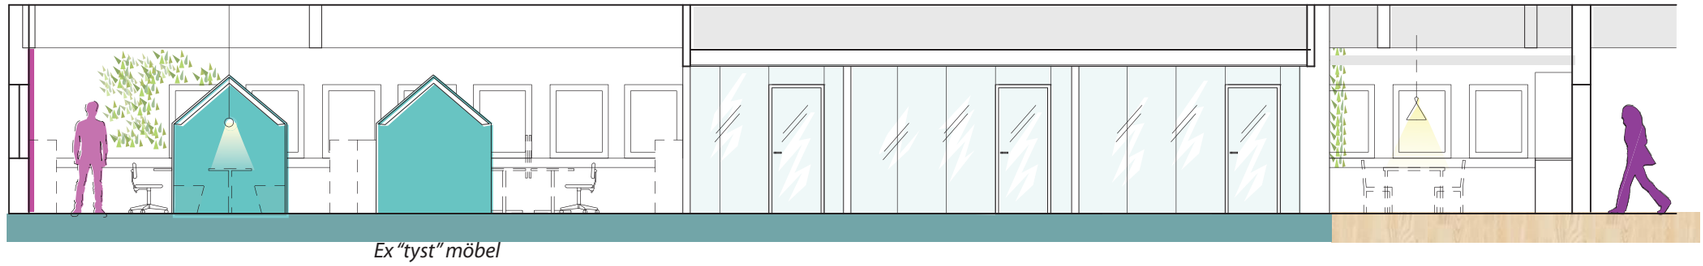

Ex "tyst" möbel

VY A-A

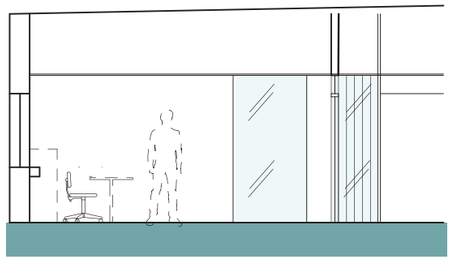

VY B-B

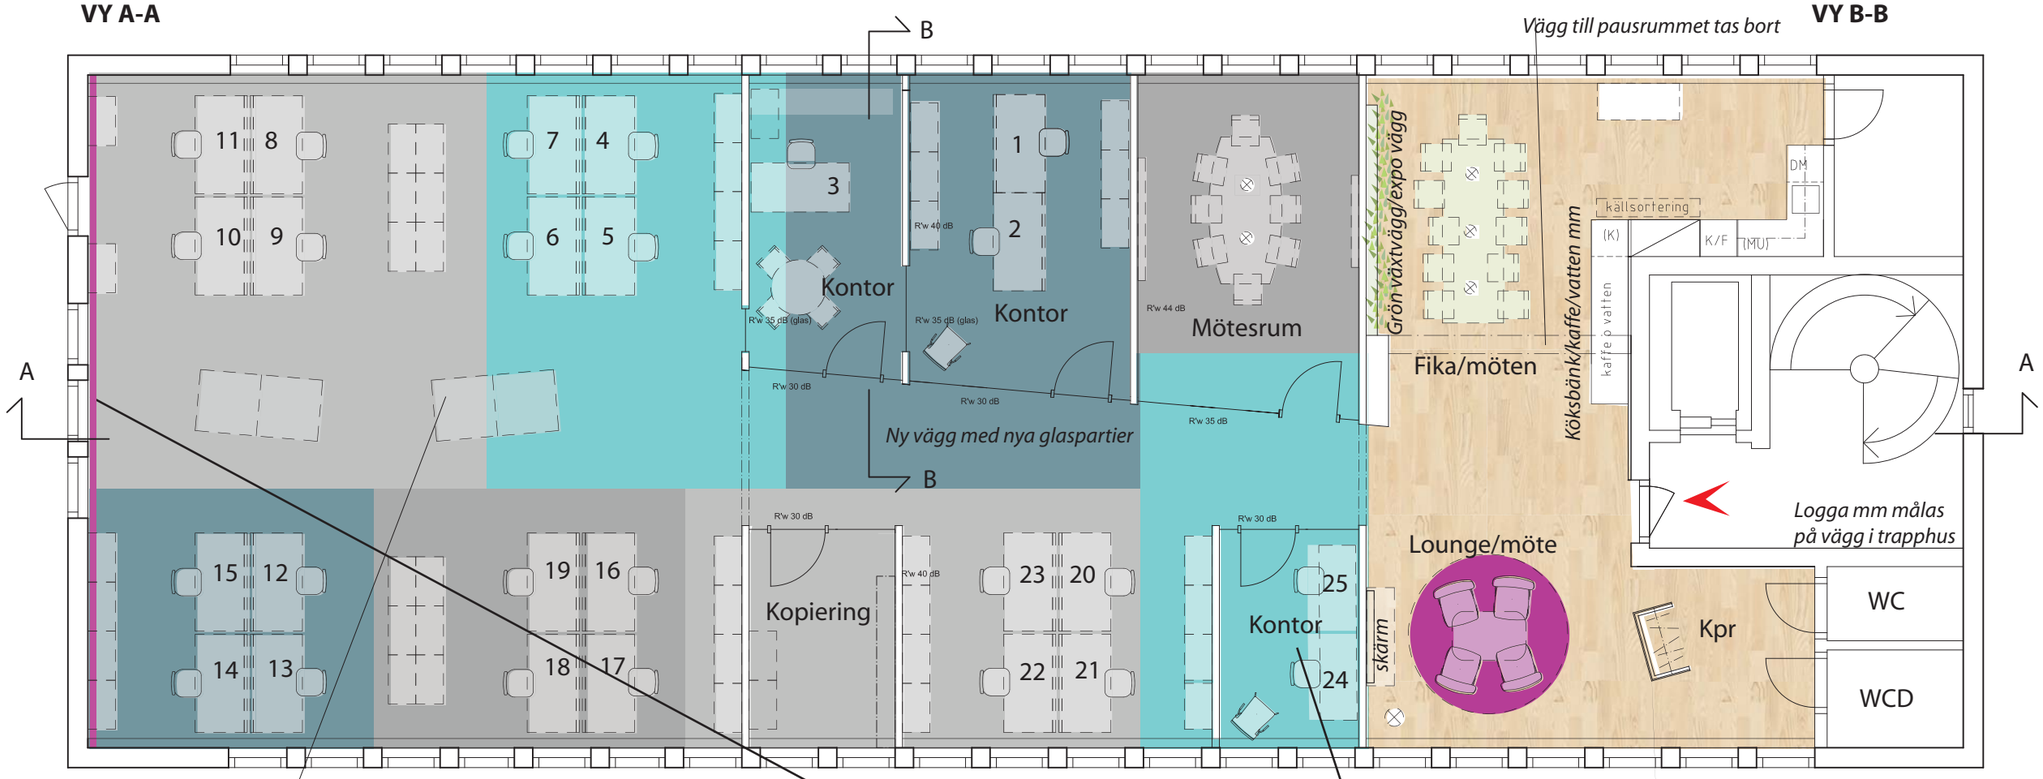

PLAN

Inspiration fikarum

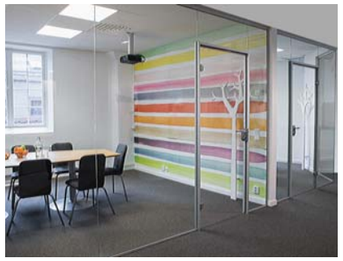

Helglaspartier till kontor och mötesrum

Textila golv i kontor typ Ogeborg
Lateral, 1805, 1809, 1882, 1803

Parkettgolv i entré, lounge och fikarum
Nytt i ask, alt bef golv slipas

Inspiration "tysta"möbler

Gröna klätterväxter vid fönster

Målad fondvägg

Ev komplettering av fondtapet.
Fondtapeten kan vara något
från Athlons verksamhet.

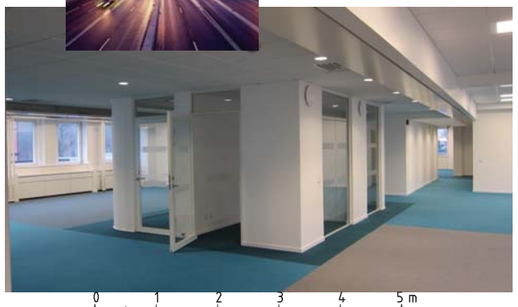

Väggar, lister, takbalkar målas vita
Nya vent-kanaler i storkontor
Nytt kök, vitt med vitt kakel

Inspiration textila golv

0 1 2 3 4 5 10

0 1 2 3 4 5 m

ATHLON, ombyggnad av kontor, proj 1804 - förslagsskiss - skala 1:100/A3

REV 180919
~~REV 180912~~
~~180312~~

CHROMA ARKITEKTER