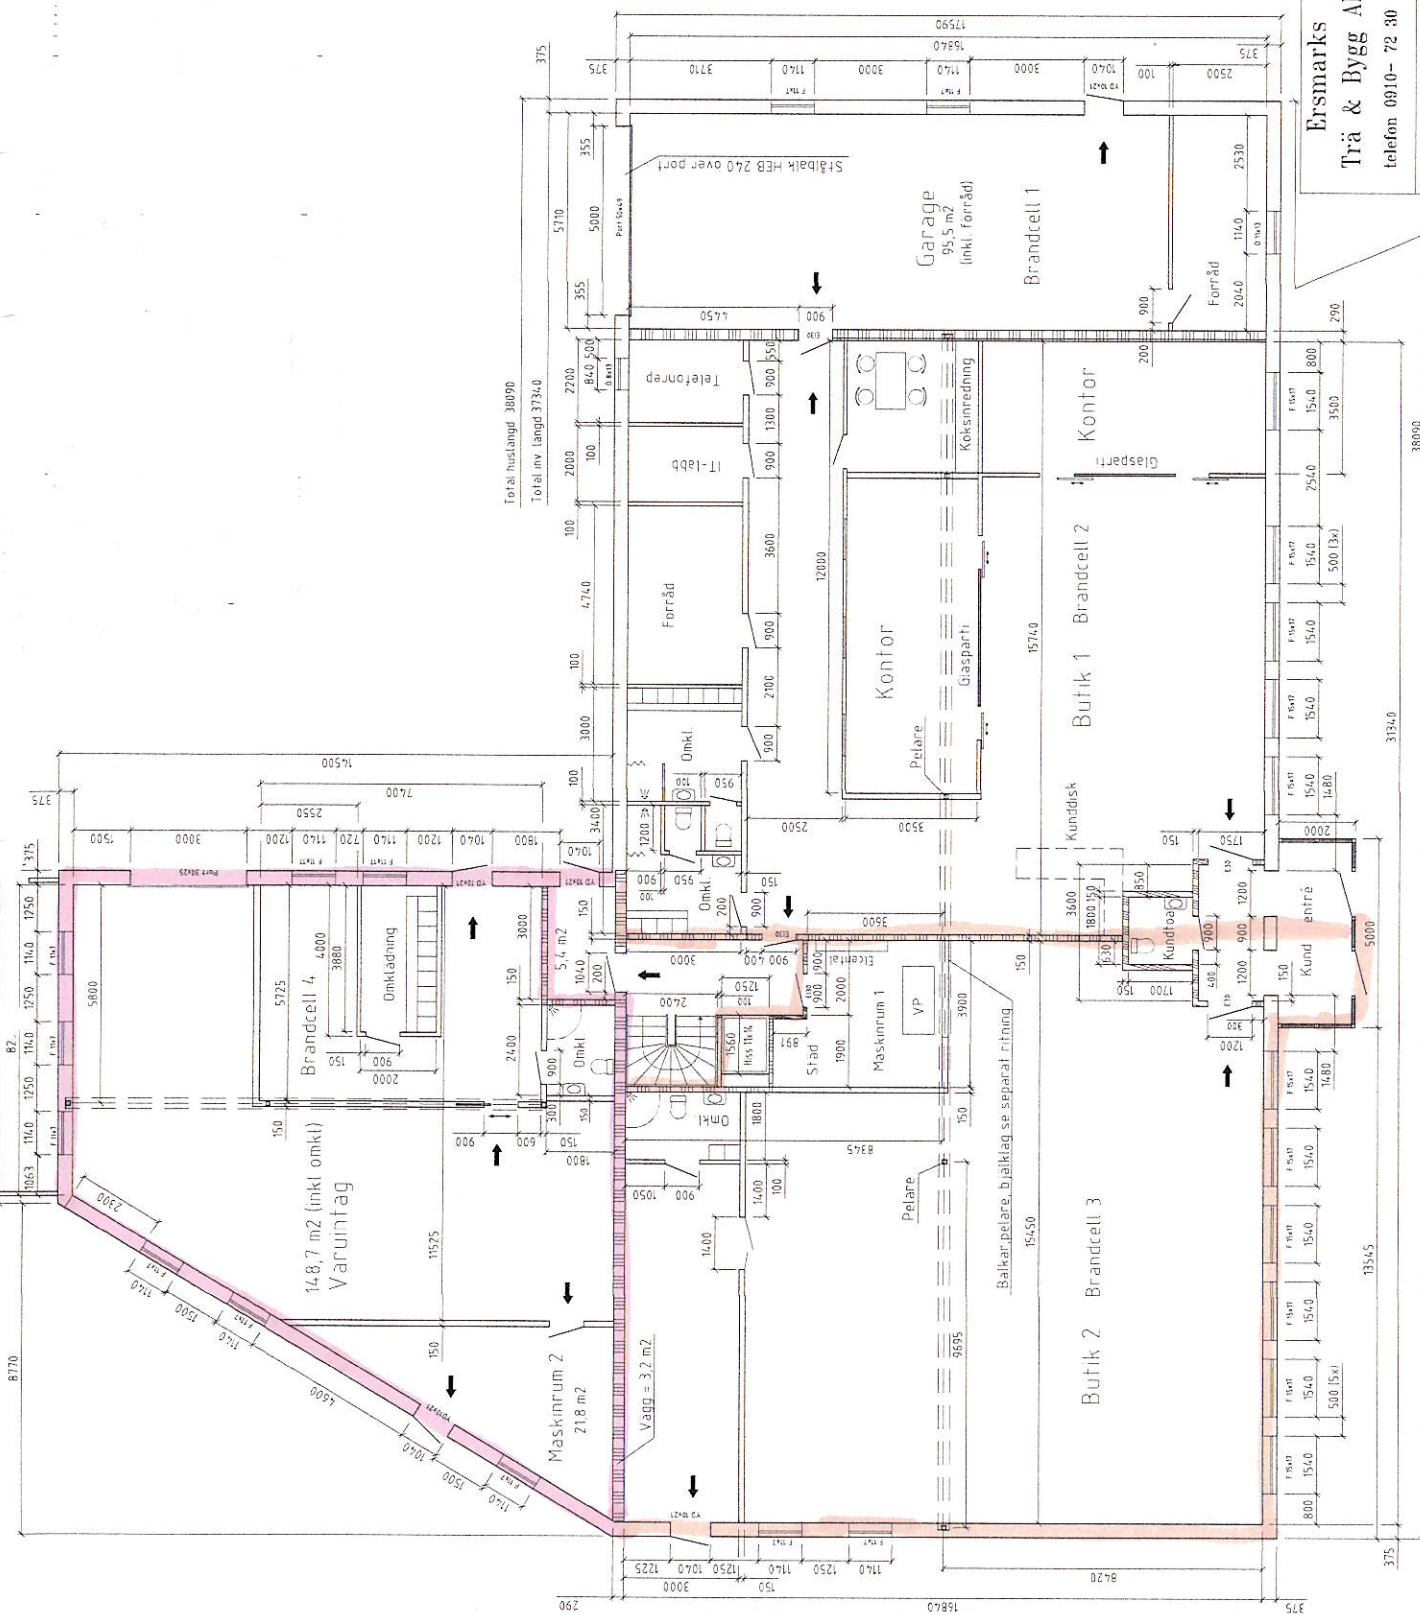


Soprano

[illegible]

Brandcell 5
= Entré, trapp, hiss,
trapphus övervåning


Utrymningsväg

Handbrandsläckare


Ersmarks
Trä & Bygg AB
telefon 0910- 72 30 27

NYBYGGNAD AV AFFÄRS / KONTORSLOKAL
STUBBEN 1, Skellefteå kommun
Agare, Mattias Jakobsson
PLAN BOTTENVÅNINGEN


041	2022-12-14	Sign	06.14.1	BR 01	Skala 1:100	BR 01
-----	------------	------	---------	-------	-------------	-------

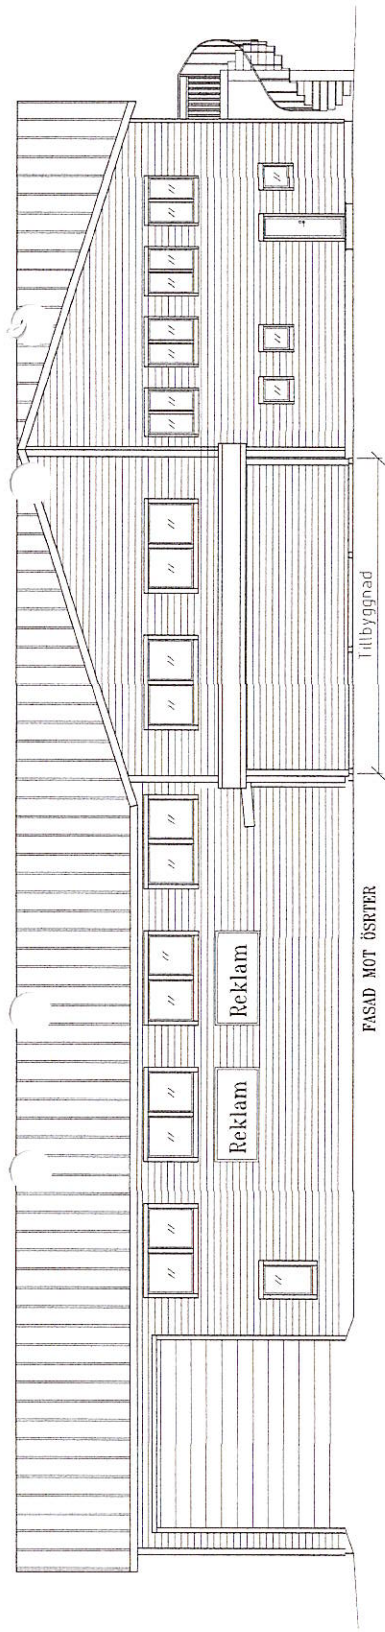


FASAD MOT ÖRTER

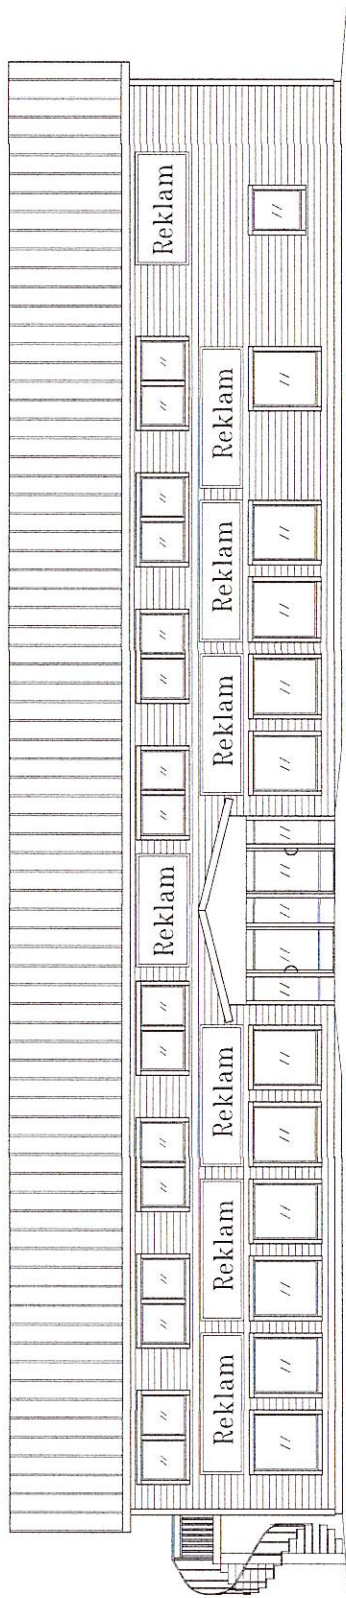

FASAD MOT VÄSTER

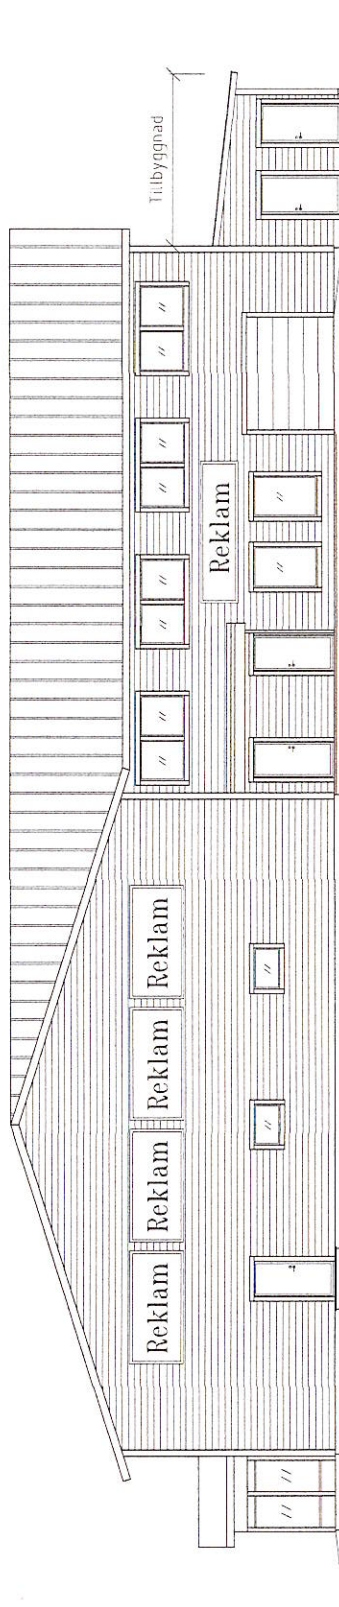

FASAD MOT SÖDER

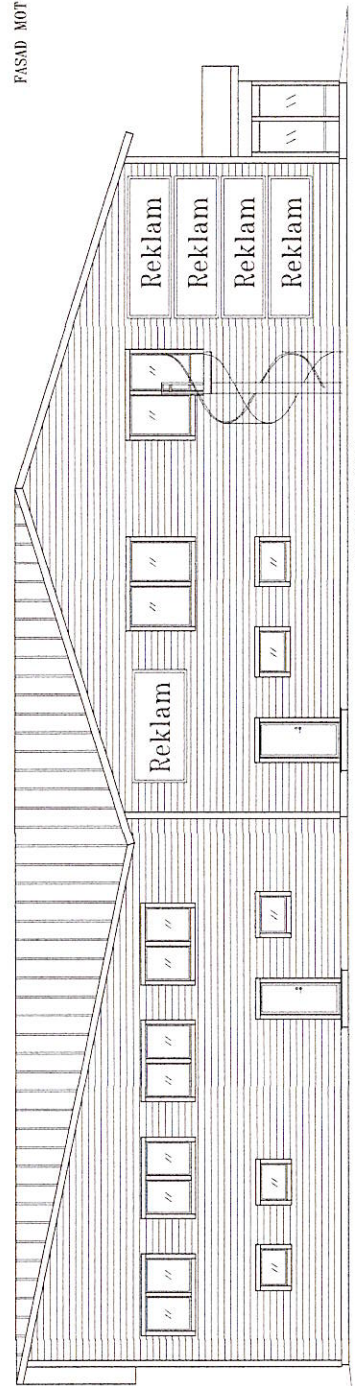


FASAD MOT NORR

Ersmarks
Trä & Bygg AB
telefon 0910- 72 30 27

TILLBYGGNAD AV FÖRRÅD / SÖPRUM
STUBBEN 1, Skellefteå kommun
Agare, Mattias Jakobsson
FASADER

Ritad: 2019-01-21
Guld: Syn.

Skala: 1:100
Ritad:

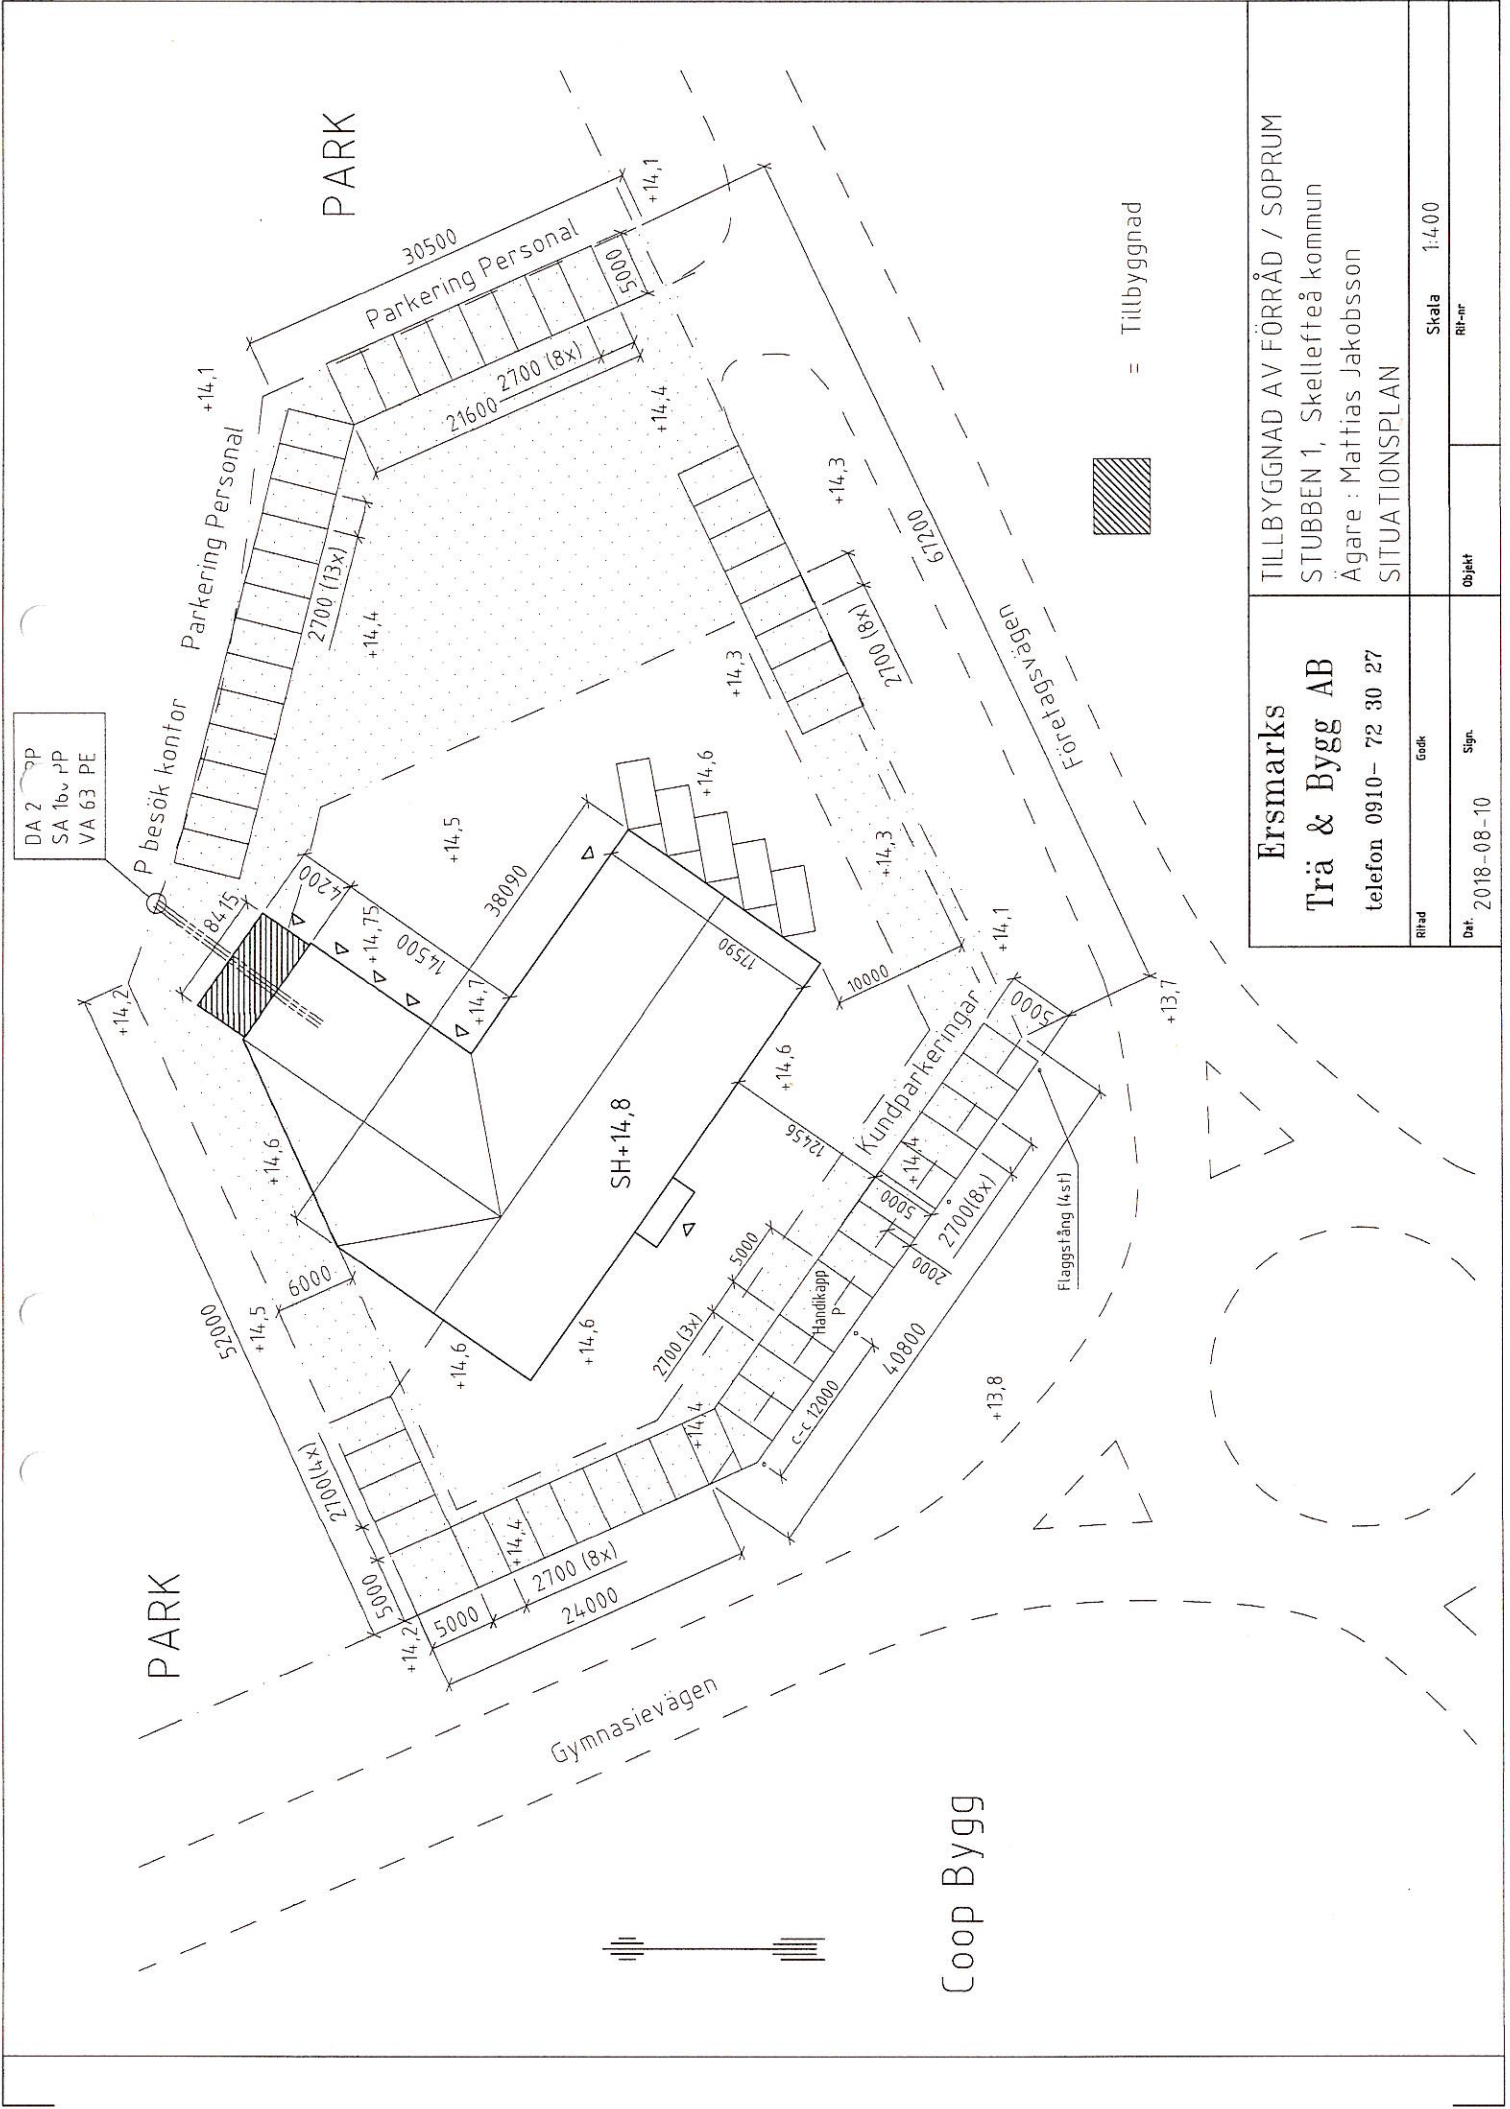

DA 2 PP
SA 16, PP
VA 63 PE

PARK

PARK

Coop Bygg

Ersmarks Trä & Bygg AB telefon 0910- 72 30 27		TILLBYGGNAD AV FÖRRÅD / SOPRUM STUBBEN 1, Skellefteå kommun Ägare: Mattias Jakobsson SITUATIONSPLAN	
Ritad	Godk	Objekt	Skala 1:400
Dat. 2018-08-10		Rit-nr	