

# Sturegatan 6


Kv. Sperlingens Backe 30  
Gatuplan, Plan 2  
Källarplan, Plan 1

Lokalskiss

- Yta ca 270 m<sup>2</sup> varav
- 168 m<sup>2</sup> i gatuplan
- 102 m<sup>2</sup> i källarplan



Gatuplan  
Plan 2

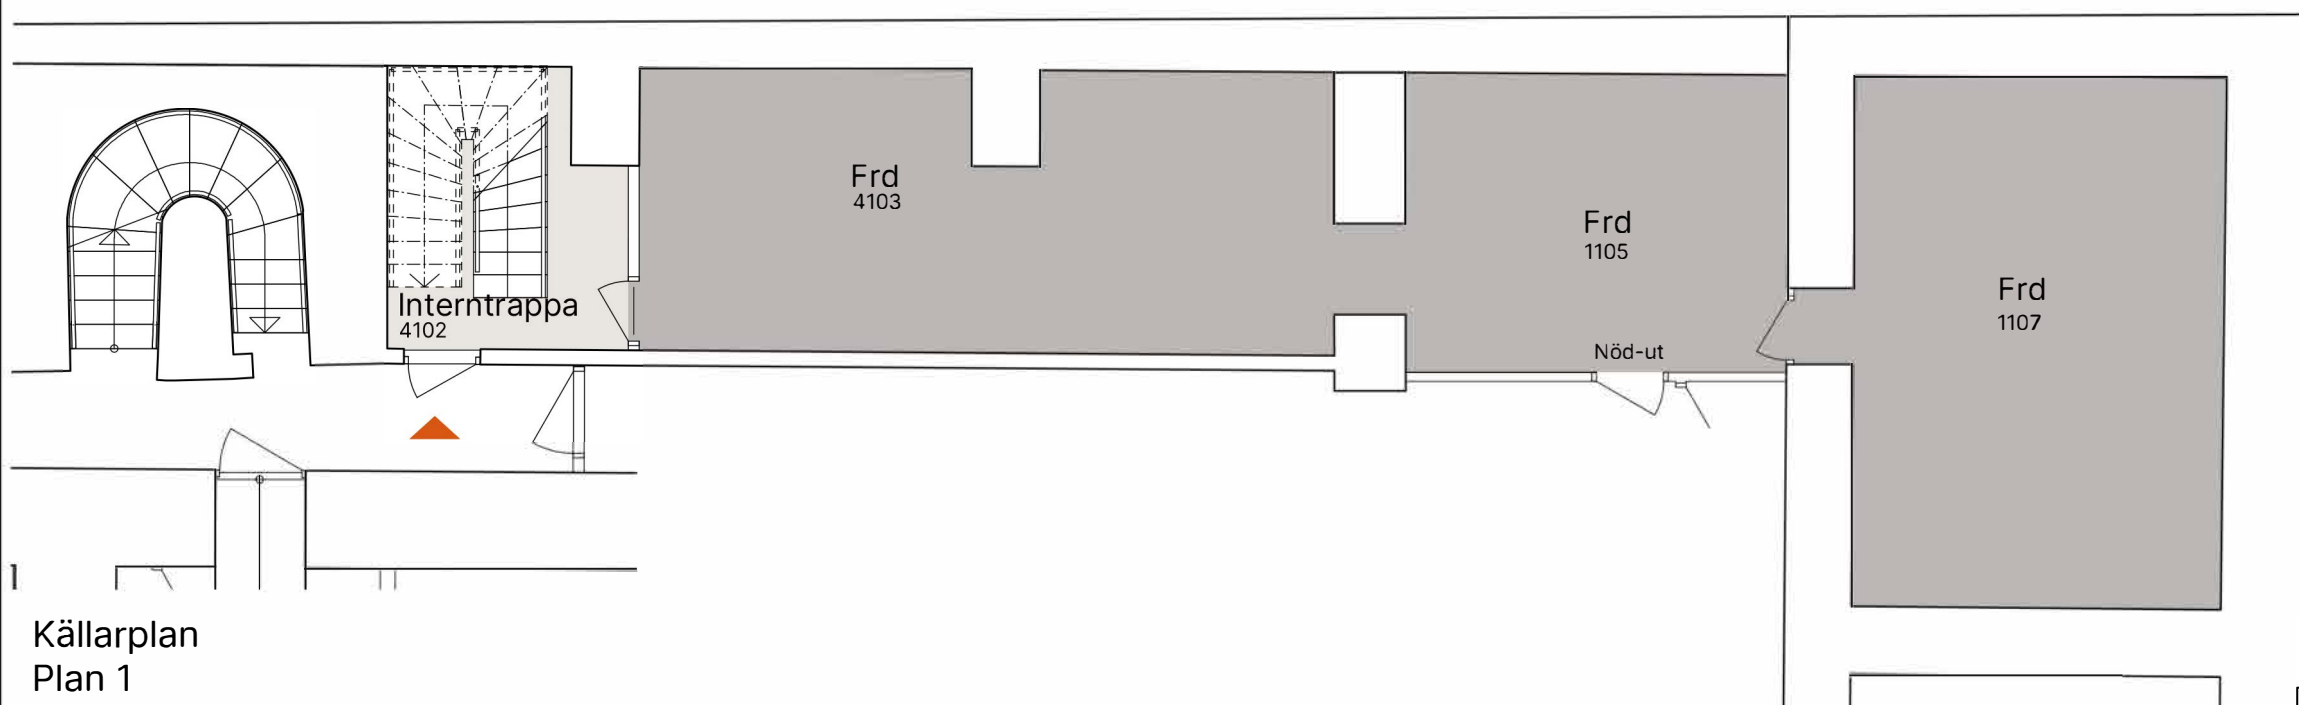


Källarplan  
Plan 1

JUST  
Arkitektur

NK/FM



Situationsplan

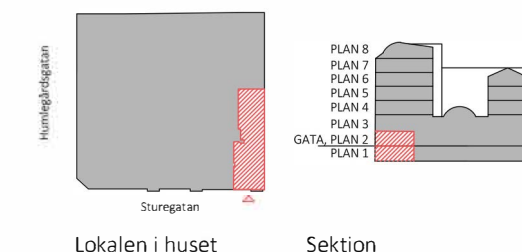

Skala 1:100  
(Papper A3)

2024-10-16

NOVIER