

Sturegatan 6

Kv. Sperlingens Backe 30

Plan 3, våning 1 tr.



Idéskiss:

- 120 arbetsplatser
- 1 st mötesrum för 18 personer
- 1 st mötesrum för 14 paesoner
- 1 st mötesrum för 8 personer
- 2 st mötesrum för 6 personer
- 1 st mötesrum för 5 personer
- 2 st mötesrum för 4 personer
- 2 st samtalsrum för 2-3 personer
- Yta totalt ca 1842 m²
- ca 15,3 m² per arbetsplats

På denna våning

Mötesdel

- Yta ca 164 m²
- 1 st mötesrum med 14 platser
- 1 st mötesrum med 6 platser
- 2 st mötesrum med 4 platser
- 1 st samtalsrum med 3 platser

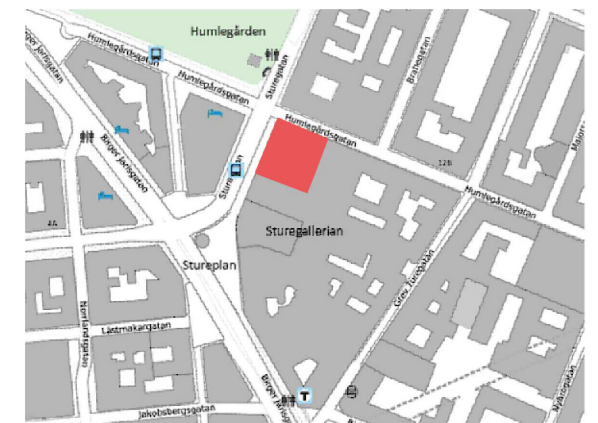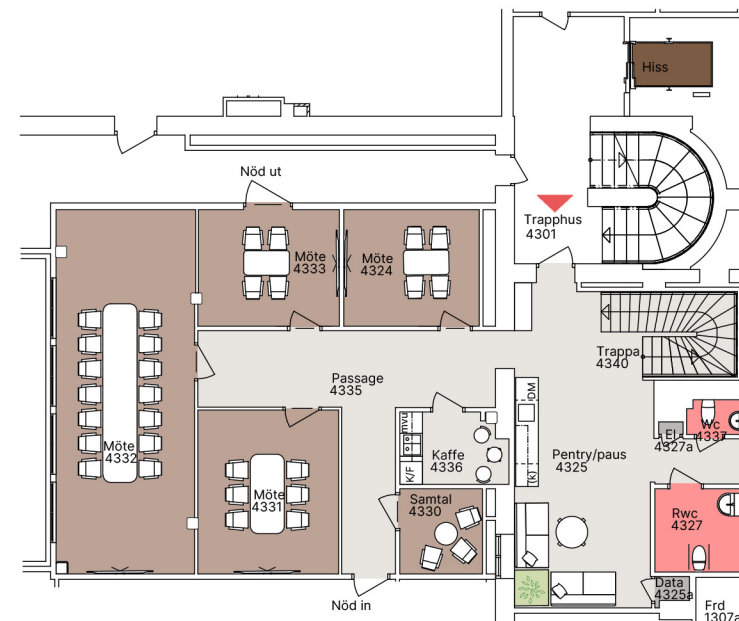

Situationsplan

JUST
arkitektur


NK



Skala 1:200
(Papper A3)

2025-02-17

NOVIER

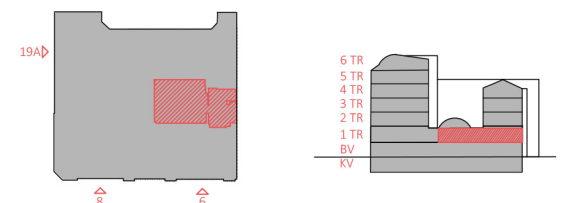

Lokalen i huset

Sektion

Sturegatan 6


Kv. Sperlingens Backe 30
Plan 4, våning 2 tr.

Idéskiss:

- 120 arbetsplatser
- 1 st mötesrum för 18 personer
- 1 st mötesrum för 14 paesoner
- 1 st mötesrum för 8 personer
- 2 st mötesrum för 6 personer
- 1 st mötesrum för 5 personer
- 2 st mötesrum för 4 personer
- 2 st samtalsrum för 2-3 personer
- Yta totalt ca 1842 m²
- ca 15,3 m² per arbetsplats



Situationsplan

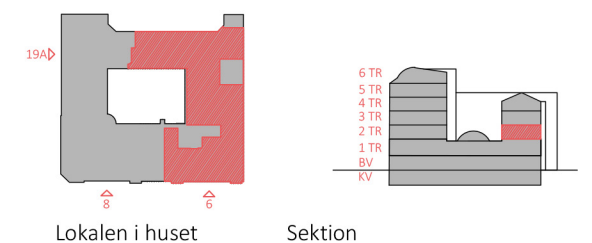

Lokalen i huset

Sektion

På denna våning

- Yta ca 662 m²
- 54 arbetsplatser
- 1 st mötesrum med 8 platser
- 1 st mötesrum med 5 platser



JUST
Arkitektur

NK



Skala 1:200
(Papper A3)

Arbetsplats:
Skrivbord 1400 x 800 mm



Telefonpodd för
2 resp. 1 person,
lös inredning

2025-02-17

NOVIER

Sturegatan 6


Kv. Sperlingens Backe 30
Plan 5, våning 3 tr.

Idéskiss:

- 120 arbetsplatser
- 1 st mötesrum för 18 personer
- 1 st mötesrum för 14 paesoner
- 1 st mötesrum för 8 personer
- 2 st mötesrum för 6 personer
- 1 st mötesrum för 5 personer
- 2 st mötesrum för 4 personer
- 2 st samtalsrum för 2-3 personer
- Yta totalt ca 1842 m²
- ca 15,3 m² per arbetsplats



Situationsplan

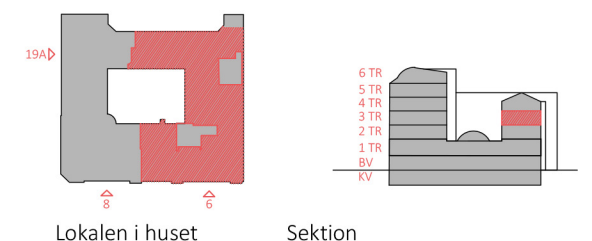


Lokalen i huset

Sektion

På denna våning

- Yta ca 740 m²
- 66 arbetsplatser
- 1 st mötesrum med 18 platser
- 1 st mötesrum med 6 platser
- 1 st samtalsrum för 2 person

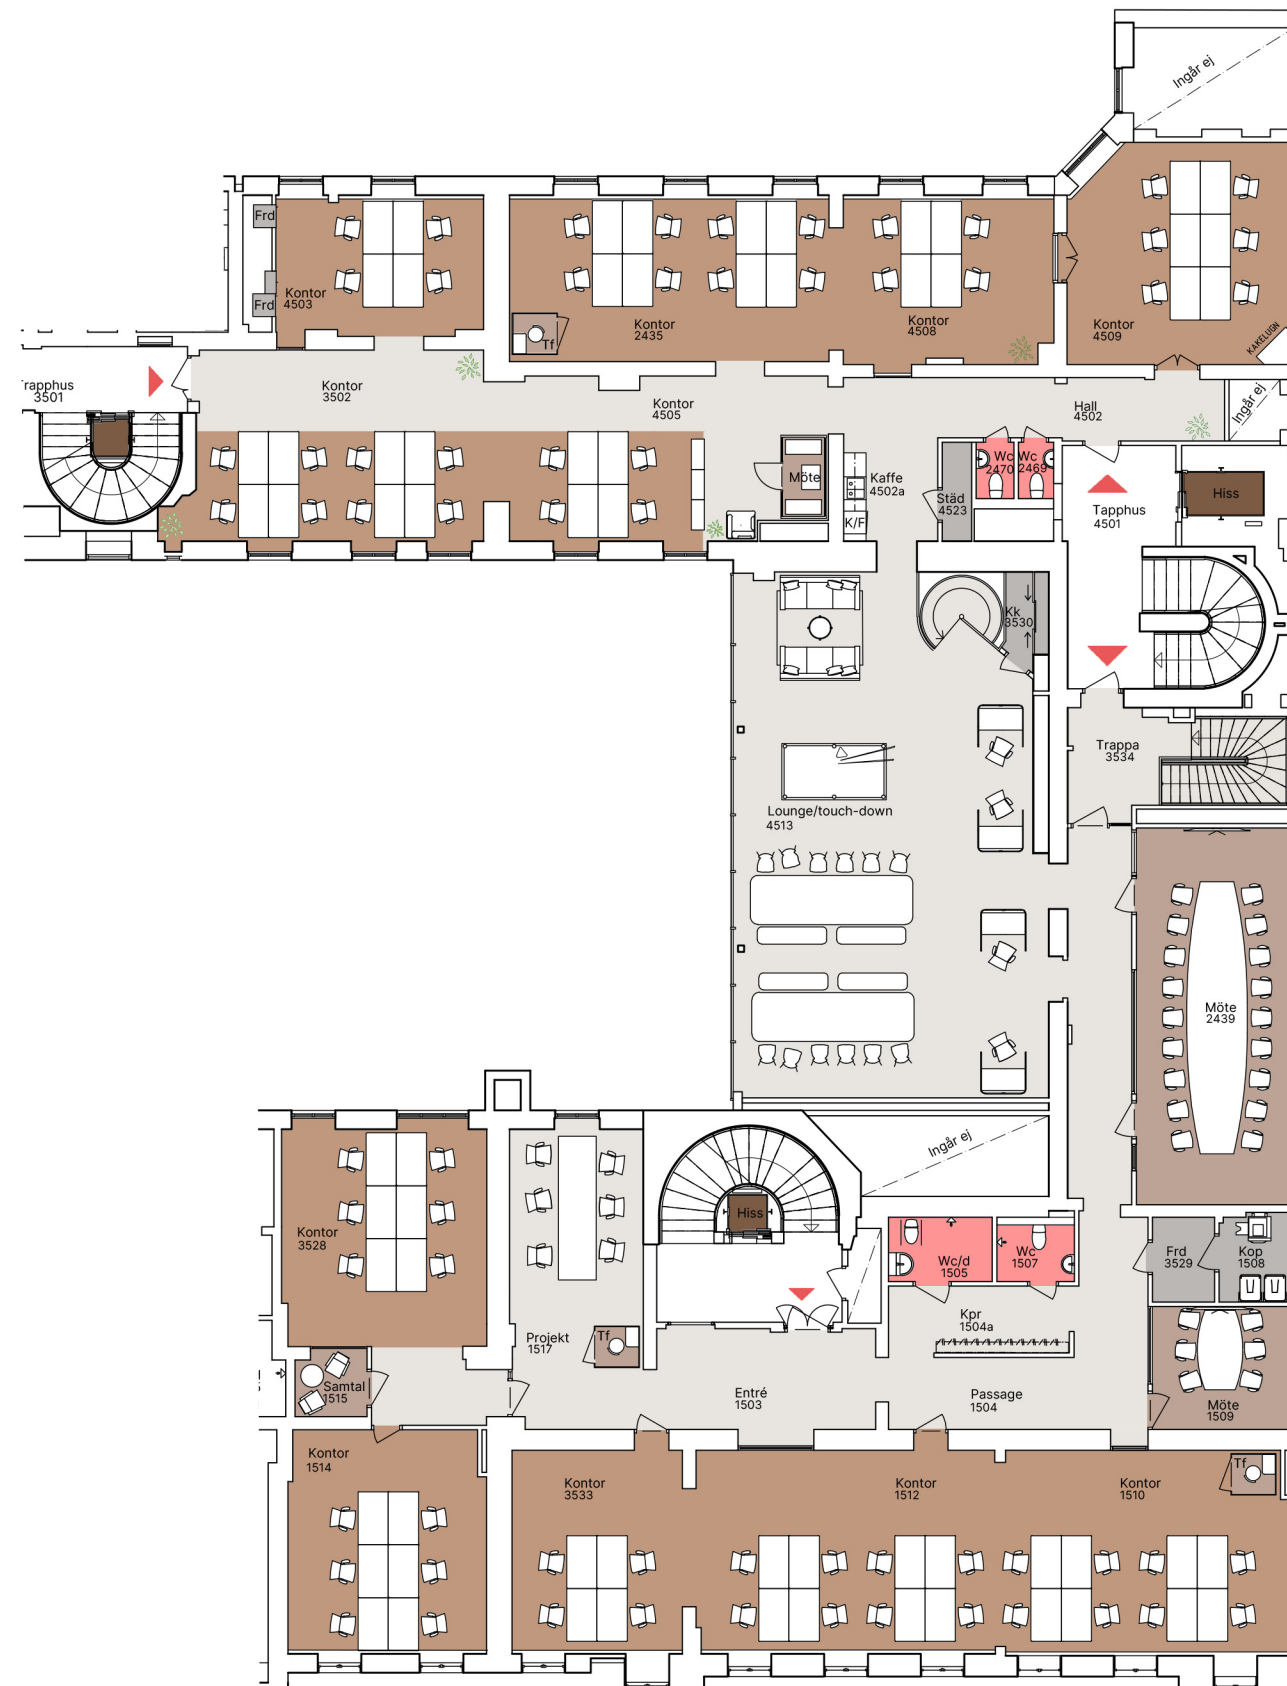

JUST
Arkitektur

NK



Skala 1:200
(Papper A3)

Arbetsplats:
Skrivbord 1400 x 800 mm



Telefonpodd för
2 resp. 1 person,
lös inredning

2025-02-17

NOVIER