



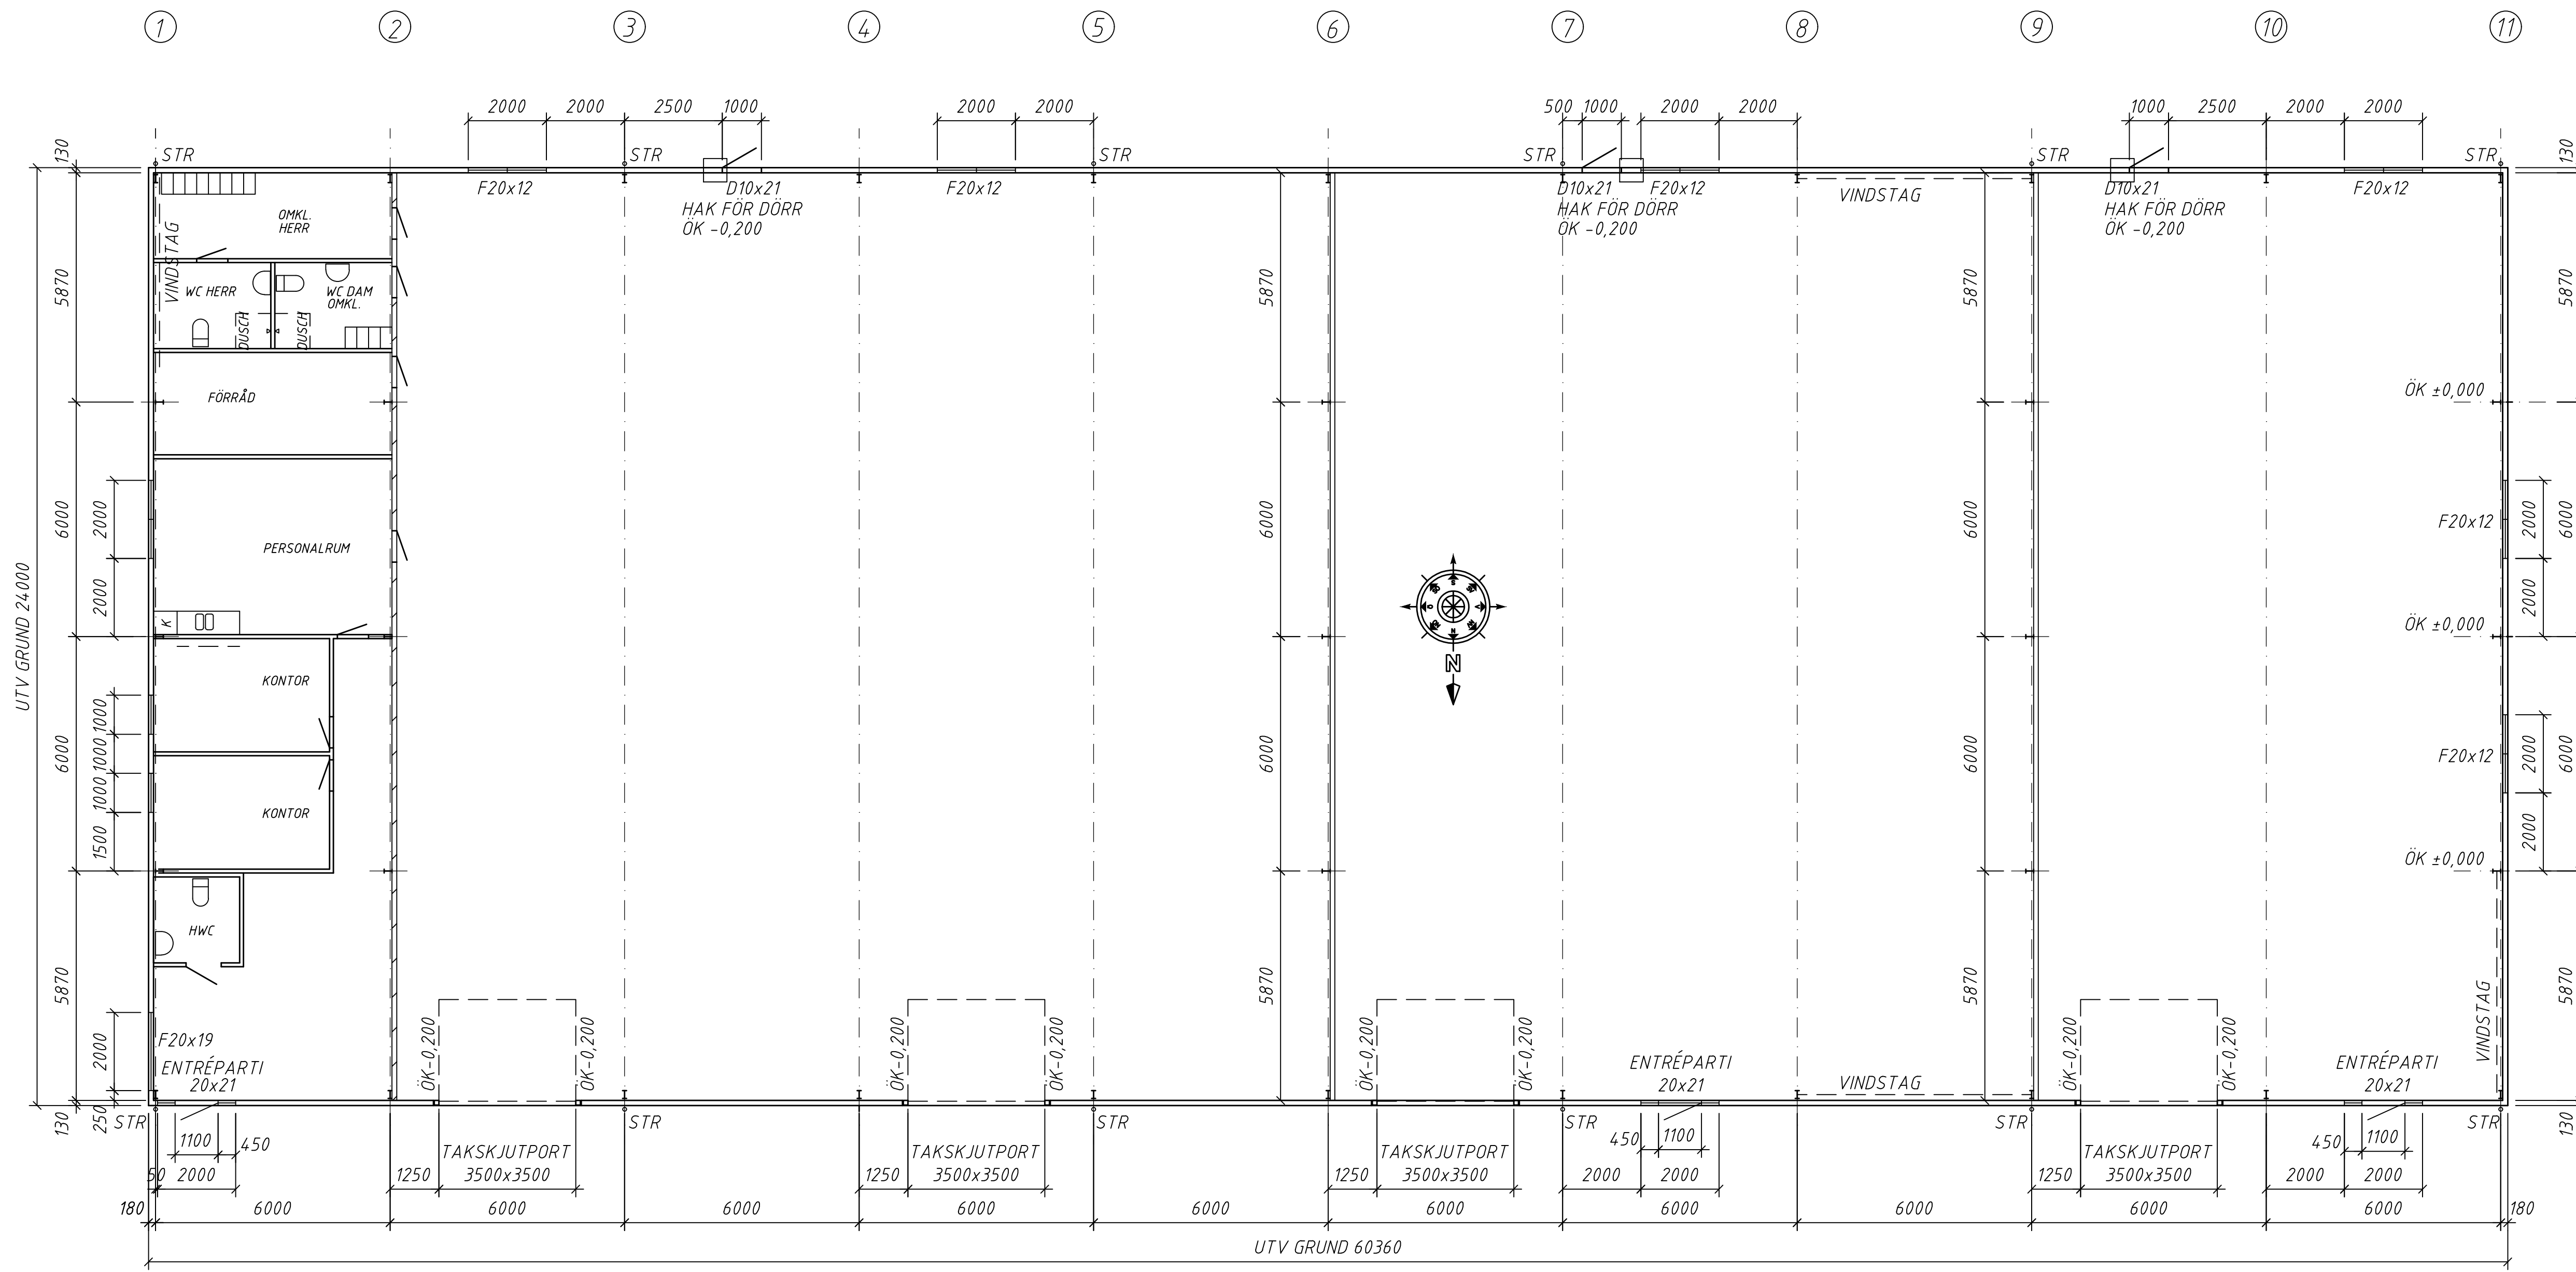

PLAN -1:100-

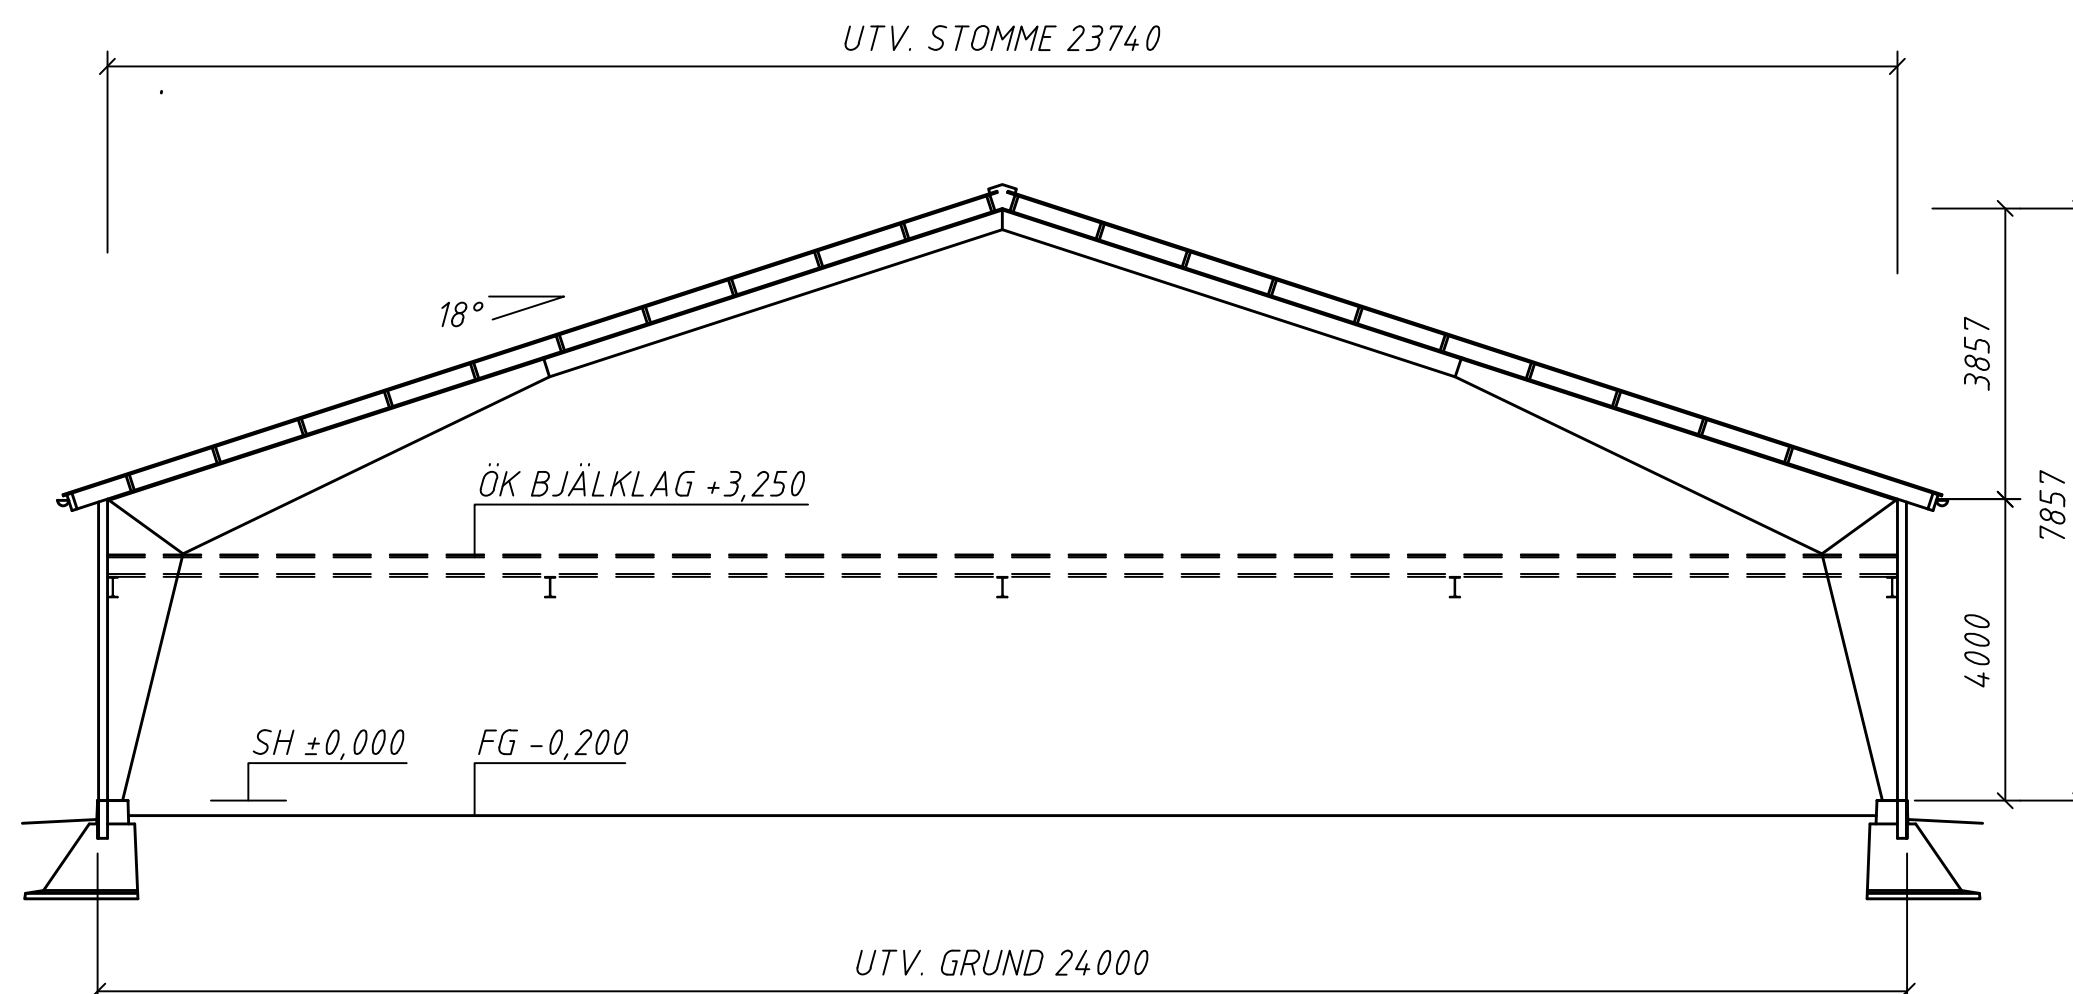

SEKTION -1:100-

INGJUTNINGSGÖDS TILL GAVELPELARE OCH PORTKARMAR
ÖK ENL. PLAN.

TECTUM Byggnader AB				N. Järnvägsgatan 30 288 33 Vinslöv 044-813 10	
FAST.BET: MALMÖ, XXXX					
ORDERNR.: 170XX					
BESTÄLLARE: AW TECH BILSKADECENTER I MALMÖ AB					
ADRESS: BLÅSTERGATAN 5					
ORT: 212 22 MALMÖ					
RITNING: PLAN OCH SEKTION					
DATUM: 170605	RITAD AV: ROLF ENROTH		SKALA: 1:100	RITN. NR: 170XX-A1	REV.
RITNINGEN ÄR TECTUMS EGENDOM OCH FÄR EJ AVNÄNDAS ELLER KOPIERAS UTAN VÅRT TILLSTÄND. STÅLSTOMMEN ÄR EJ SKALENLIGT RITAD.					